

旧 白 兎 は ま な す 園 解 体 工 事

(株) 白 兎 設 計 事 務 所

[illegible]

一般通事項

① 完成写真等

下記のものを監督員に提出する

区 分	分類・規格	撮影箇所	部数
※工事記録写真	カラーサービス判	各工種の工程毎	2部
※完成写真	カラーサービス判	・内部 箇所 部 ○外部 10箇所 2部	
・	カラーキャビネ判	・内部 箇所 部 ・外部 箇所 部	
・パネル	カラー	・四ツ切 箇所 部 ・半切 箇所 部	
・		・全紙 箇所 部	
・			
・電子データ及びネガの提出〔工事記録写真〕			(・要 ○不要)
・電子データ及びネガの提出〔完成写真〕			(・要 ○不要)

① 完成時の提出図書

下記のものを監督員に提出する

○原図A1版又はA2版 (設計図の第2原図訂正不可) 1部

○CADデータ 1部

完成図の種類及び内容

○案内図・配置図：(B.M.の表示)

○敷地平面図： 既存外構、既存屋外給排水、整地後の高低差

○**地中埋設物の位置、形状、高さの記録**

① 保守に関する図面資料等

下記のものをJIS A 4判ファイルに製本して監督員に提出する。

○官公署提出書類

① 火災保険等

工事目的物及び工事材料等工程施工途中の事故に伴う損害をてん補するため火災保険等に加する。

(保険の加入期限は、工事完成引き渡し迄とする。)

○第三者への損害保険に加する

③ 建設リサイクル法

※対象工事 ・非対象工事

2 仮設工事

① 足場その他
(2.1.2)

足場を設ける場合は、改修標準仕様書2.2.4(b)によるほか、設置においては「手すり先行工法による足場の組立て等に関する基準」の2の(2)手すり設置方式又は(3)手すり先行専用足場方式により行うこと。

② 騒音・粉塵等の対策
(2.2.1)

騒音・粉塵などの対策

※防音パネル ○防音シート

・メッシュ金網 ・養生シート ()

・図示による

防音パネル等を取り付ける足場等の設置範囲及び高さ

○**範囲 (解体建物外周) 高さ (解体建物軒高さ程度)**

・図示による

③ 監督員事務所
(2.3.1)

※設ける m² ・設けない

設置する備品等の種類及び数量 ()

② 表示板

※設ける ※他工事関連諸員と一括して表示する。

※工事表示板

≡ 900 ≡

↑ 200 ↓

建築工事中

工事名 ○○○○○○解体撤去工事
構造・規模 鉄筋コンクリート造 ○階建
取組要綱○○○○○㎡
工事期間 令和〇年の〇月から〇年の〇月まで
設計者 ○○○○○○設計
監理者 ○○○○○○設計
施工者 ○○○○○○建設
連絡先電話 ○○-○○○○○
携帯 ○○-○○○○○
現場責任者 ○○ ○○

地色 白
マンサツル番号
577462/11

地色 白

⑥ 工事用水

構内既存の施設

※利用できない ○利用できる (※有償 ・無償)

工事に必要な水に係る費用はすべて請負者の負担とする。

⑥ 工事用電力

構内既存の施設

※利用できない ○利用できる (※有償 ・無償)

工事に必要な電力に係る費用はすべて請負者の負担とする。

7 工事用仮設物

構内既存の施設

・できる ・できない

8 工事現場のイメージアップ

・

3 解体工事

1 杭
(3.8.2)

杭の解体 ・行方 ・残置する

解体工法 ※引抜き工法 ・破砕工法 ・

② 構内舗装等
(樹木等) (3.9.1)

樹木等の伐採伐根及び移植

○伐採伐根 (図示による)

・移植 ()

・図示による

③ 地下埋設物・埋設配管
(3.10.1)

地下埋設物の解体 ○図示による ・行わない

地下埋設配管の解体 ○図示による ・行わない

③ 解体後の整地
(3.11.1)

埋戻し及び盛土

埋戻し ○構内の良質土 ○真砂土

盛り土 ○構内の良質土 ○真砂土

整地

材 料 ○構内の良質土 ○真砂土

範 囲 ○解体跡 ○図示による

整地の高さ ・現状 G.L.
○図示

建設発生土の処理

※構外指示の場所に敷均し (処分地)

○構内指示場所に敷均し

・構内指示場所に埋積

アスベスト含有建材の除去等

4 アスベスト含有収付け材の除去工法 (6.3.2)

アスベスト含有収付け材の処理（レベル1）

除去工法

※（6.3.2(a)）による除去工法

除去物及び汚染物の処理

※密封処理（二重袋梱包）
・セメント固化
汚染物（養生シート、使い捨て保護衣、フィルタ等）は密封処理（二重袋梱包）する。

処分方法

※管理型処分場に埋立処分（
県
地内）
・中間処理場による熔融固化

5 アスベスト含有保温材の除去工法 (6.4.2)

アスベスト含有保温材の処理（レベル2）

除去工法

※手ばらし

除去物及び汚染物の処理

※密封処理（二重袋梱包）
汚染物（養生シート、使い捨て保護衣、フィルタ等）は密閉処理（二重袋梱包）する。

処分方法

※管理型処分場に埋立処分（
県
地内）
・中間処理場による熔融固化

⑥ アスベスト含有成形板の除去工法 (6.5.2)

アスベスト含有成形板の処理（レベル3）

除去工法

※手ばらし

除去物及び汚染物の処理

※密封処理（二重袋梱包）
汚染物（養生シート、使い捨て保護衣、フィルタ等）は密閉処理（二重袋梱包）する。

処分方法

※安定型処分場に埋立処分（
県
地内）

石綿含有収付け材の除去作業フローチャート（参考）

【事前準備】

工事計画書・要領書作成
必要機器・資材の準備・調達

事前調査結果の表示

内装材及びRC以外の雑壁等撤去処分

清掃

仮設床及び壁による作業室の区画

環境測定

作業前

・測定1（処理作業室内）
・測定2（調査対象外部の付近）

改修標準仕様書「環境配慮改修工事9.1.2」による

アスベストの除去方法については鳥取県の石綿の除去等に係る施工業者レベル1登録指定業者による工法とする。

【養生作業・準備作業】

床面のシート養生
壁面のシート養生
屋根換気面戸の養生
セキュリティーゾーンの組立・設置
負圧除じん装置の設置
エアレスブレイヤーの設置
設備機器・什器備品等の養生

天井仕上材、下地材の撤去

壁面のシート養生（天井裏）
設備機器・什器備品等の養生（天井裏）

【除去作業】

粉じん飛散抑制剤の散布、含侵の確認

吹付け石綿の除去

作業中

【石綿処理】

・測定3（処理作業室内）
・測定4（負圧・陰壓装置の排気出し口）
・測定5（処理作業室外（敷地境界））
・測定6（処理作業室内）

除去した石綿の袋詰め
（二重袋詰め）
袋詰めた石綿の一時保管

床面、足場上、設備機器養生面等清掃

除去箇所の残石綿、清掃検査

除去した面への粉じん飛散防止剤の吹付け

養生シート（プラスチックシート）面への粉じん飛散防止剤の吹付け

1～1.5時間負圧除じん又は、環境測定により外部濃度と同程度となっていることを確認

【養生撤去・後片付け】

壁面（天井）養生シートの撤去

作業場内足場の解体、場外搬出

床面養生シートの撤去

養生シート等の場外搬出

作業後

・測定7（処理作業室内）
・測定8（調査対象外部の付近）

最終清掃

【清掃】

セキュリティーゾーンの撤去
仮設壁、床の解体

【記録】

施工記録
作業員の作業記録



完了

運搬車輛に積み込み
荷台のシート覆い
特別管理産業廃処分場へ運搬
特別管理産業廃処分場で埋立

保護衣の着用
呼吸用保護具の着用
負圧除じん装置の稼働

PROJECT. NO	DATE	DRAWING BY.
2024-35	2025. 5	一級建築士登録番号
DRAWING. NO	SCALE	第 3 1 4 2 4 5 号
A - 1	-	中島 直行

工 事 概 要 ・ 建 物 概 要	
施設名称	旧白兔はまなす園
工事場所	鳥取市伏野2256-1
工事種別	除却（解体撤去）
工事概要	・ 下記の建物等一覧表に示す旧白兔はまなす園敷地内の建築物、工作物、構造物、植栽の解体撤去とする。 ・ 建物解体後の敷地は造成計画図（別図参照）のとおり、切り盛り及び整地を行う。 ・ 土壌汚染対策法並びに盛土規制法について、その対象となる行為が生じた場合は請負者にて諸手続きを行うこと。 ・ 樹木及び植栽の撤去について、工事完了後ある程度の期間を経過して自生するような植物は撤去としない。 ・ 図示のない家具（備品及び什器）の移設又は撤去は別途とし、本解体工事の前に発注者にて行うこととする。 ・ 上記の発注者での移設又は撤去後に、本工事外の家具等が残置されている場合は監督員と協議を行う。 ・ 焼却炉の撤去処分にあたり、焼却灰に含まれる有害物質の分析調査を行った結果、特別管理産業廃棄物の判定基準となる指定物質の数値は全て基準値以下であった。 ・ アスベスト含有建材の取り扱いは、内部仕上表にその凡例を示す。なお、以降の図面においてもその凡例を適用とする。 ・ 解体工事完了後にやむを得ず地中埋設物となる構造物があった場合、その形状と位置及び高さを記録の上、発注者へ完成図として提出すること。 ・ 工事着手前に住民説明会を行う。なお、仮設計画は住民説明会へ提示できるようすみやかに作成のこと。

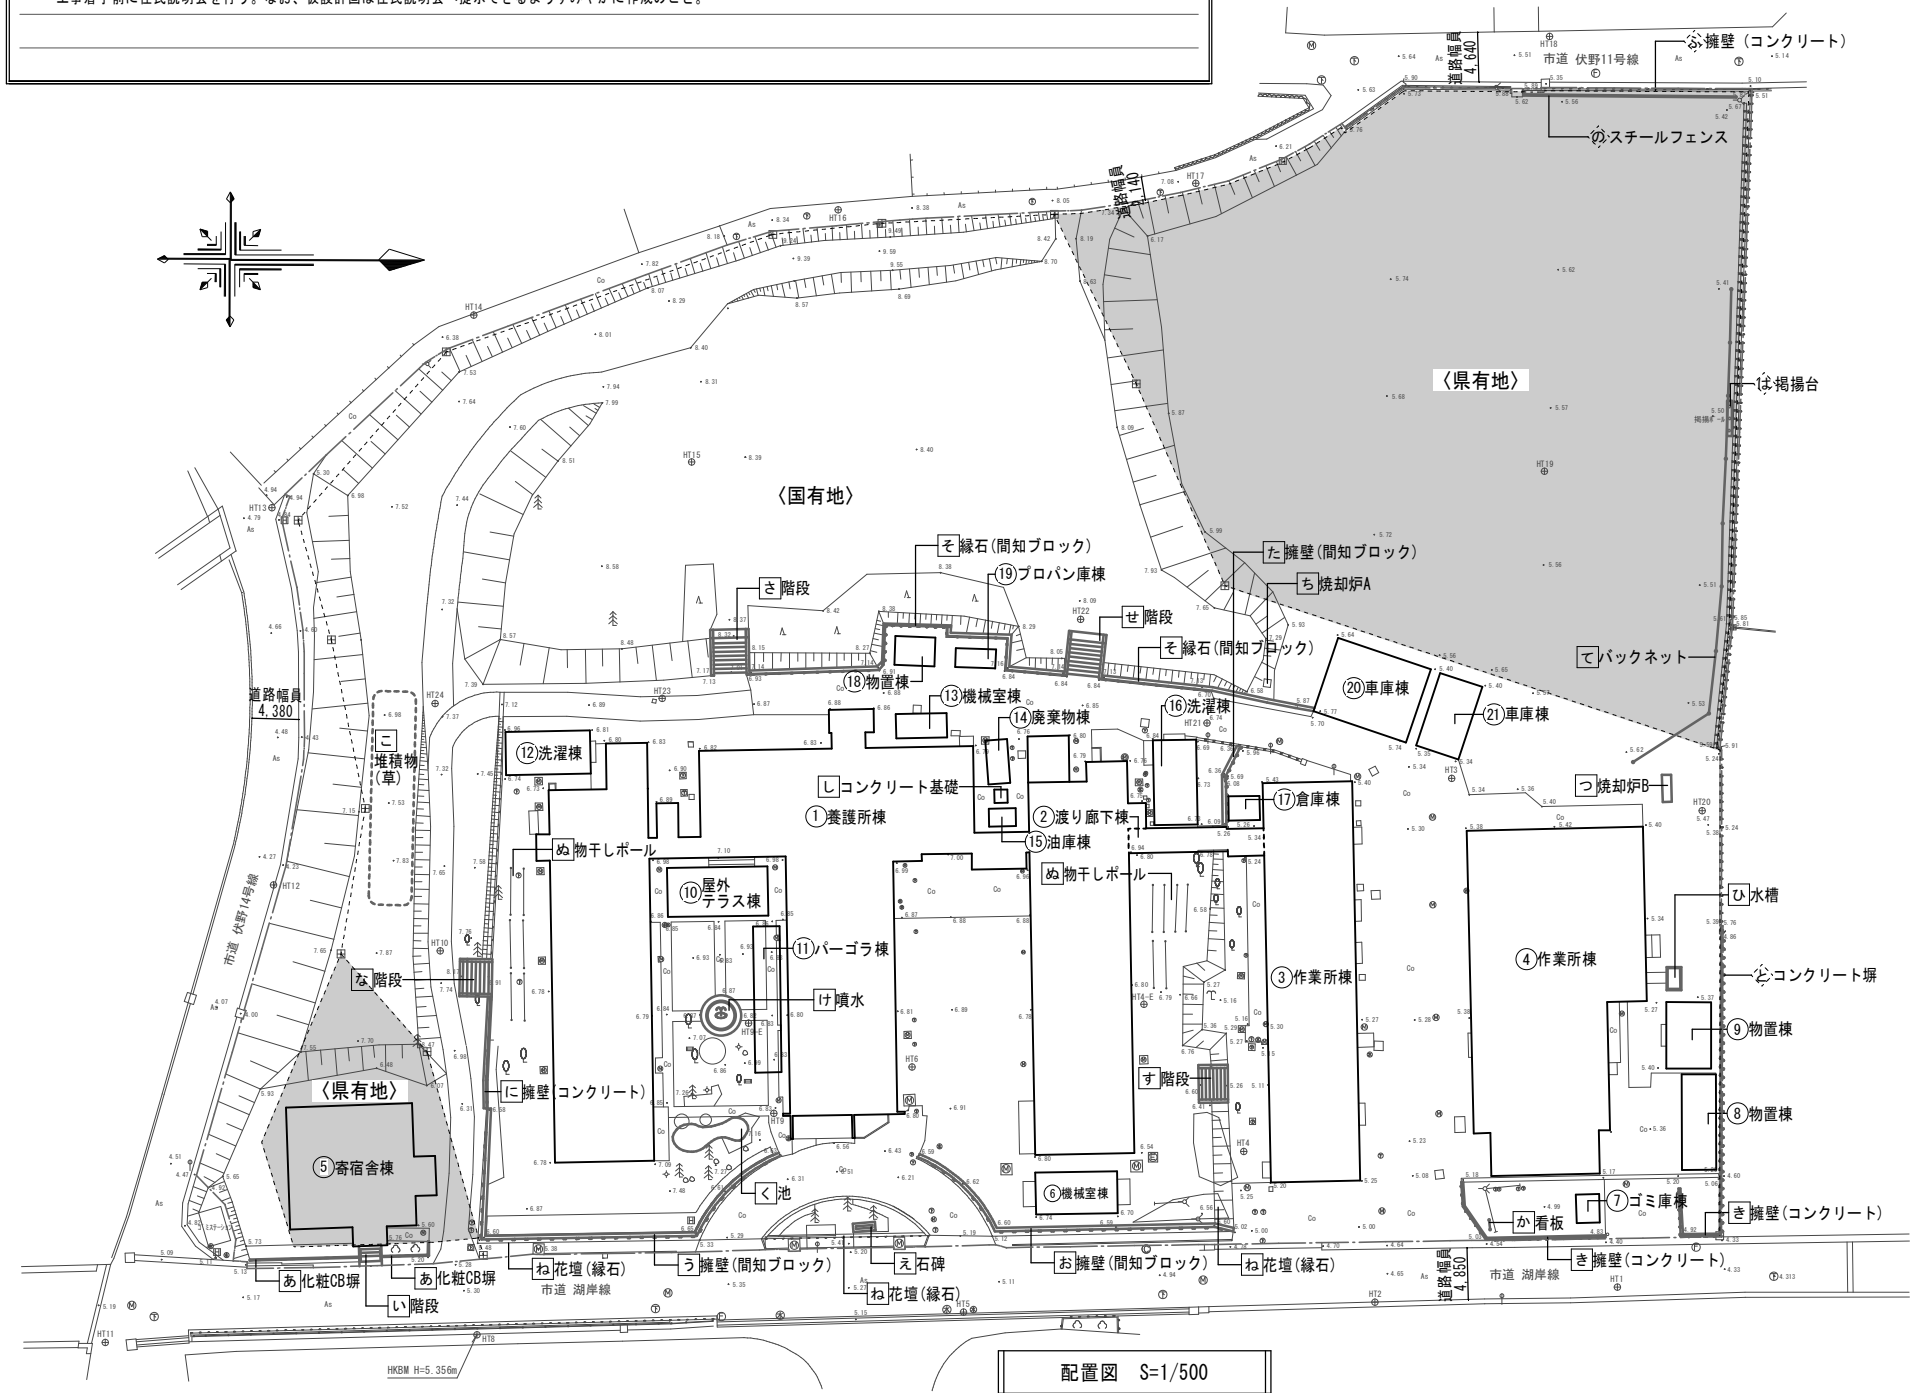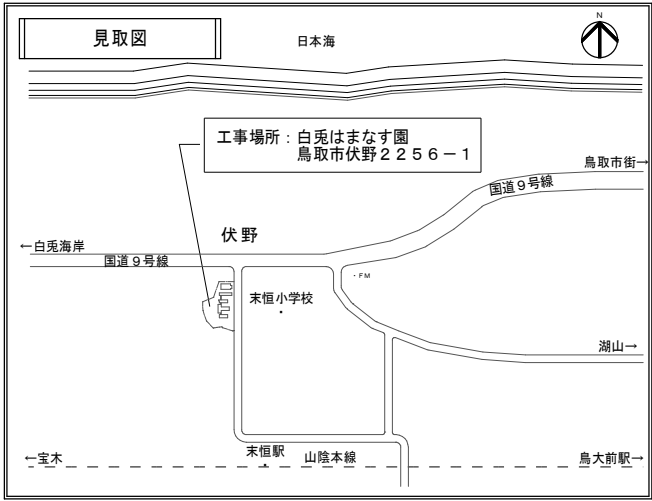

建 物 一 覧 表							
NO	建物棟名 及び 構造物	工事内容	構 造	階数	延床面積 (㎡)	竣工年	備 考
①	養護所棟	解体撤去	補強CB造 一部S造	1	1203.59	昭和 45年	昭和 48年 増築 平成 9年 増築・改修
②	渡り廊下棟	解体撤去	S造	1	22.50	不明	
③	作業所棟	解体撤去	S造	1	301.82	昭和 45年	昭和 48年 増築
④	作業所棟	解体撤去	S造	1	455.58	昭和 47年	昭和 53年 増築
⑤	寄宿舎棟	解体撤去	木造 一部アルミ既製品	1	141.18 6.48	昭和 54年	-
⑥	機械室棟	解体撤去	補強CB造	1	27.75	平成 6年	-
⑦	ゴミ庫棟	解体撤去	アルミ 既製品	1	5.29	不明	-
⑧	物置棟	解体撤去	プレハブ	1	26.10	不明	-
⑨	物置棟	解体撤去	木造	1	24.22	不明	-
⑩	屋外テラス棟	解体撤去	S造	1	40.48	平成 14年	-
⑪	バーゴラ棟	解体撤去	アルミ 既製品	1	31.05	不明	-
⑫	洗濯棟	解体撤去	S造	1	30.42	平成 7年	-
⑬	機械室棟	解体撤去	RC造	1	9.00	昭和 45年	-
⑭	廃棄物棟	解体撤去	S造	1	7.70	不明	-
⑮	油庫棟	解体撤去	プレハブ	1	4.18	不明	-
⑯	洗濯棟	解体撤去	S造	1	30.42	平成 7年	-
⑰	倉庫棟	解体撤去	プレハブ	1	6.12	不明	-
⑱	物置棟	解体撤去	補強CB造	1	9.05	昭和 53年	-
⑲	プロパン庫棟	解体撤去	補強CB造	1	5.76	昭和 45年	-
⑳	車庫棟	解体撤去	S造	1	63.02	昭和 55年	-
㉑	車庫棟	解体撤去	S造	1	28.00	昭和 48年	-

構 造 物 一 覧 表			
NO	建物棟名 及び 構造物	工事内容	備 考
あ	化粧CB塀	解体撤去	化粧CB150t H400 L13,000 コンクリート基礎 (H500 180t 底板:600W 180t) 共
い	階段	解体撤去	コンクリート W2,100 H600 3段 200t程度
う	擁壁 (間知ブロック)	解体撤去	H1,500 L43,570
え	石碑	解体撤去	御影石 W1,600 H900 D250 コンクリート基礎 (W2,200 H200 D850) 共
お	擁壁 (間知ブロック)	解体撤去	H1,500 L32,650
か	看板	解体撤去	GL鋼板0.5t アングル下地 W900 H2,350 D50 コンクリート基礎 (W450 H450 D450 2ヶ所) 共
き	擁壁 (コンクリート)	解体撤去	W150 H450 L17,260
く	池	解体撤去	石 (W500 H500 D500程度 2ヶ所) その他 陶器製置物 2ヶ所、石灯籠 2ヶ所
け	噴水	解体撤去	コンクリート (側壁: D120 H300 底板: 3,800φ 150t)
こ	堆積物 (草)	収集処分	W20.0m D4.0m H1.0m
さ	階段	解体撤去	コンクリート W3,600 H1,600 8段 200t程度
し	コンクリート基礎	解体撤去	W1,220 H1,000 D1,240
す	階段	解体撤去	コンクリート W3,550 H1,600 8段 200t程度
せ	階段	解体撤去	コンクリート W3,500 H1,600 8段 200t程度
そ	緑石 (間知ブロック)	解体撤去	H900 L57,160
た	擁壁 (間知ブロック)	解体撤去	H1,200 L7,700
ち	焼却炉A	解体撤去	W650 D700 H3,300 (煙突部 H2,000)
つ	焼却炉B	解体撤去	W850 D2,200 H1,700
て	バックネット	一部解体撤去	スチールポール (H6,000 120φ 9本の内1本) ネット・基礎共 ※国有地に掛かる部分を撤去 (県有地部分は既存のまま)
な	擁壁 (コンクリート)	既存のまま	-
に	階段	解体撤去	コンクリート W3,500 H1,600 8段 200t程度
ぬ	擁壁 (コンクリート)	解体撤去	W300 H600
め	物干しポール	解体撤去	塩ビパイプ製 90φ L4,300 支柱H1,400×3本/ヶ所
ね	花壇 (緑石)	解体撤去	コンクリート 200H 150D L33,340
の	スチールフェンス	既存のまま	H900 L19,900 基礎コンクリート (W180 D180 H450 11ヶ所) 共 PCフェンス
は	掲揚台	既存のまま	アルミ合金 H9,000:1本 H7,000:1本 H6,000:1本 計3本 コンクリート基礎 (3,300W 450D 700H 1ヶ所) 共
ひ	水槽	解体撤去	W1,370 D2,150 側壁:150t 底板150t
ふ	擁壁 (コンクリート)	既存のまま	-
-	コンクリート舗装	解体撤去	100t
-	植栽 (低木～高木)	撤去 (伐根共)	自生している草は既存のまま
-	敷地内誘導用目印ポール	撤去	塩ビ製パイプ (H1,350 60φ), コンクリート基礎 (W300 H300 D300) 共 19本
-	バリカー	撤去	スチール製 H800 100φ 2本

旧白兔はまなす園解体工事		CHECKED BY.		株式会社 白兔設計事務所	鳥取県知事 登録番号 第05-142 管理建築士 (一級建築士登録番号 202791) 飯田 浩明	PROJECT.NO 2024-35 DRAWING.NO A-2	DATE 2025. 5 SCALE 1/500	DRAWING BY.	
配置図								一級建築士登録番号 第314245号 中島 直行	

内 部 仕 上 表											〔 凡 例 〕 ・アスベスト含有建材についての凡例を右に示す。 分析 / As Lv. 3 ……定性分析の結果、検出が認められ分類をレベル3とする。 分析 / As Lv. 3 ……上記と同じ建材とし、分類をレベル3とする。（定性分析は行わず） 分析 / As Lv. 3 ……スクリーニングの結果、みなし撤去とし分類をレベル3とする。 分析 / 無 ……定性分析の結果、無検出であった。 分析 / 無 ……上記と同じ建材とし、無検出とする。（定性分析は行わず）										
階 / 棟名		室 名	天井高	床	下地	巾木	壁	下 地	天 井	下 地	そ の 他										
1 階	① 養護所棟	玄関・ホール	2,500 2,680	豆砂利洗出し ビニル床シート2.0t 分析 / 無	モルタル塗り	小口タイル H180 木製巾木 H100	VP塗装 一部 小口タイル	モルタル塗り CB150t	MP塗装 防火ライト 分析 / As Lv. 3	木製天井下地	下足入れ・テラゾー天板										
		事務室	2,500	ビニル床タイル2.0t 分析 / 無	モルタル塗り	モルタル塗り VP塗装 H100	VP塗装	モルタル塗り CB150t	吸音板 分析 / As Lv. 3	木製天井下地	木製受付カウンター										
		支援員室	2,500	ビニル床タイル2.0t 分析 / 無	モルタル塗り	モルタル塗り VP塗装 H100	VP塗装	モルタル塗り CB150t	吸音板 分析 / As Lv. 3	木製天井下地	-										
		資料室	2,500	ビニル床シート2.0t 分析 / 無	モルタル塗り	ビニル巾木 H100	VP塗装	モルタル塗り CB150t	吸音板 分析 / As Lv. 3	木製天井下地	-										
		会議室	2,500	ビニル床シート2.0t 分析 / 無	モルタル塗り	ビニル巾木 H100	VP塗装	モルタル塗り CB150t	EP塗装	PB9.5t 木製天井下地	-										
		湯沸室	2,500	モザイクタイル	モルタル塗り	-	VP塗装 一部 100角タイル H1,200	モルタル塗り CB150t	MP塗装 防火ライト 分析 / As Lv. 3	木製天井下地	ステンレス流し台・コンロ台・アルミ隔て壁										
		相談室	2,500	ビニル床シート2.0t 分析 / 無	モルタル塗り	ビニル巾木 H100	VP塗装	モルタル塗り CB150t	吸音板 分析 / As Lv. 3	木製天井下地	-										
		医務室	2,500	ビニル床タイル2.0t 分析 / 無	モルタル塗り	モルタル塗り VP塗装 H100	VP塗装	モルタル塗り CB150t	吸音板 分析 / As Lv. 3	木製天井下地	アルミパーティション										
		園長室	2,500	ビニル床シート2.0t 分析 / 無	モルタル塗り	ビニル巾木 H100	VP塗装	モルタル塗り CB150t	EP塗装	PB9.5t 木製天井下地	-										
		宿直室 1	2,350	タタミ敷き 3帖 板畳	合板12t 木製東立て床組み	畳寄せ 30×54	せんい壁	CB150t	シナ合板4t さお綿天井	木製天井下地	押入れ（中段・枕棚）・木製造作（敷居・付柱・長押・廻縁）										
		宿直室 2	2,350	タタミ敷き 3帖 板畳	合板12t 木製東立て床組み	畳寄せ 30×54	せんい壁	CB150t	シナ合板4t さお綿天井	木製天井下地	押入れ（中段・枕棚）・木製造作（敷居・付柱・長押・廻縁）										
		静養室 1	2,350	タタミ敷き 3帖 板畳	合板12t 木製東立て床組み	畳寄せ 30×54	ブラスター塗り	CB150t	ビニルクロス	PB9.0t 分析 / 無 木製天井下地	押入れ（中段・枕棚）・木製造作（敷居・付柱・長押・廻縁）										
		静養室 2	2,350	タタミ敷き 3帖 板畳	合板12t 木製東立て床組み	畳寄せ 30×54	ブラスター塗り	CB150t	ビニルクロス	PB9.0t 分析 / 無 木製天井下地	押入れ（中段・枕棚）・木製造作（敷居・付柱・長押・廻縁）										
		1号室（南側）～ 9号室（南側）	2,350	タタミ敷き 8帖 板畳	合板12t 木製東立て床組み	畳寄せ 30×54	ブラスター塗り	CB150t	ビニルクロス	PB9.0t 分析 / 無 木製天井下地	押入れ（中段・天袋）・木製造作（敷居・付柱・長押・廻縁）										
		1号室（北側）～ 9号室（北側）	2,350	タタミ敷き 8帖 板畳	合板12t 木製東立て床組み	畳寄せ 30×54	ブラスター塗り	CB150t	ビニルクロス	PB9.0t 分析 / 無 木製天井下地	押入れ（中段・天袋）・木製造作（敷居・付柱・長押・廻縁）										
		集会室 1	2,500	タタミ敷き 板畳	合板12t 木製東立て床組み	畳寄せ 15×55	ビニルクロス	PB12.5t CB150t	化粧合板6t	木製天井下地	木製造作（床框・収納棚・長押・廻縁・見切）										
		集会室 2	2,500	タタミ敷き 板畳 フローリング12t	合板12t 木製東立て床組み	畳寄せ 15×55	ビニルクロス	PB12.5t CB150t	化粧合板6t	木製天井下地	木製造作（床框・収納棚・長押・廻縁・見切） アルミパーティション・メディカルカーテンレール・掲示板										
		食堂	3,030	ビニル床シート2.0t 分析 / 無	モルタル塗り	木製 18×120 SOP塗装	ビニルクロス	シナ合板4t 鉄骨鋼縁 一部 PB12.5t LGS65 一部（柱型）ラスモル下地	吸音板 分析 / As Lv. 3 一部 岩綿吸音板9t	PB9.0t 分析 / 無 木製天井下地	木製造作（廻縁H130・長押H100・木製カウンター）										
		厨房	2,865	塗床	モルタル塗り	モルタル巾木 H100	VP塗装 一部 ステンレス板0.4t H1,350	モルタル塗り プラaster塗り ケイカル板8t 分析 / As Lv. 3 CB120t 鉄骨鋼縁	防火ライト 分析 / As Lv. 3	木製天井下地	厨房機器・ステンレスフード・排水溝・排水溝蓋・グレーチング										
		検収室	2,400	塗床	モルタル塗り	モルタル巾木 H100	ブラスター塗り	CB120t 一部 ラスモル下地 鉄骨鋼縁	防火ライト 分析 / As Lv. 3	木製天井下地	厨房機器										
		食材庫	2,200	塗床	モルタル塗り	モルタル巾木 H100	ブラスター塗り	CB120t 一部 ラスモル下地 鉄骨鋼縁	防火ライト 分析 / As Lv. 3	木製天井下地	厨房機器										
		ボイラー室	- （表し）	モルタル金こて	コンクリート直均し	モルタル巾木 H100	一部 ラスモル仕上	CB120t 鉄骨鋼縁	-	-	-										
		休憩室	2,200	スタイロ置55t 4帖 スタイロフォーム50t	モルタル塗り	木製 H100の上、 雑巾摺 18×H35	ビニルクロス	PB12.5t 木製鋼縁 CB150t	ビニルクロス	PB9.5t 木製天井下地	木製造作（吊戸棚・収納棚）										
		更衣室 1	2,500	ビニル床タイル2.0t 分析 / 無	モルタル塗り	モルタル塗り VP塗装 H100	VP塗装	モルタル塗り CB150t	MP塗装 防火ライト 分析 / As Lv. 3	木製天井下地	-										
		更衣室 2	2,500	ビニル床タイル2.0t 分析 / 無	モルタル塗り	モルタル塗り VP塗装 H100	VP塗装	モルタル塗り CB150t	吸音板 分析 / As Lv. 3	木製天井下地	アルミパーティション										
		物干場 1	- （表し）	コンクリート金こて	-	-	-	-	-	-	-										
		物干場 2	- （表し）	コンクリート金こて	-	-	-	-	-	-	-										
		洗面 1	2,400	モザイクタイル	モルタル塗り	-	100角タイル	モルタル塗り CB150t	化粧PB9.5t	木製天井下地	テラゾー天板										
		洗面 2	2,400	モザイクタイル	モルタル塗り	-	100角タイル	モルタル塗り CB150t	化粧PB9.5t	木製天井下地	テラゾー天板										
		脱衣室 1	2,400	ビニル床シート2.0t 分析 / 無	モルタル塗り	ビニル巾木 H100	VP塗装	モルタル塗り CB150t	バスリブ	木製天井下地	ｽﾌｨﾙ上框・アルミ隔て壁・木製造作（脱衣棚）										
		脱衣室 2	2,400	ビニル床シート2.0t 分析 / 無	モルタル塗り	ビニル巾木 H100	VP塗装	モルタル塗り CB150t	バスリブ	木製天井下地	ｽﾌｨﾙ上框・アルミ隔て壁・木製造作（脱衣棚）										
		浴室 1	2,400	モザイクタイル	モルタル塗り	-	100角タイル	モルタル塗り CB150t	バスリブ	木製天井下地	FRP浴槽・排水溝・排水溝蓋										
		浴室 2	2,400	モザイクタイル	モルタル塗り	-	100角タイル	モルタル塗り CB150t	バスリブ	木製天井下地	FRP浴槽・排水溝・排水溝蓋										
		浴室 3	2,300	100角タイル	モルタル塗り	-	VP塗装 一部 100角タイル	モルタル塗り CB150t	バスリブ	木製天井下地	ステンレス浴槽・排水口・排水口蓋										
		前室 1	2,300	ビニル床シート2.0t 分析 / 無	モルタル塗り	ビニル巾木 H100	VP塗装 一部 100角タイル	モルタル塗り CB150t	バスリブ	木製天井下地	-										
旧 白 兔 は ま な す 園 解 体 工 事						CHECKED BY.					株 式 会 社 白 兔 設 計 事 務 所 鳥取県知事 登録番号 第05-142 管理建築士（一級建築士登録番号 202791） 飯田 浩明					PROJECT.NO	DATE	DRAWING BY.			
																2024-35	2025. 5	一級建築士登録番号 第314245号			
内 部 仕 上 表 1																DRAWING.NO	SCALE	中 島 直 行			
																A-3	1/300				

内 部 仕 上 表											〔 凡 例 〕 ・アスベスト含有建材についての凡例を右に示す。 【分析 / As Lv.3】 ……定性分析の結果、検出が認められ分類をレベル3とする。 【分析 / As Lv.3】 ……上記と同じ建材とし、分類をレベル3とする。（定性分析は行わず） 【みなし / As Lv.3】 ……スクリーニングの結果、みなし撤去とし分類をレベル3とする。 【分析 / 無】 ……定性分析の結果、無検出であった。 【分析 / 無】 ……上記と同じ建材とし、無検出とする。（定性分析は行わず）												
階 / 棟名		室 名	天井高	床	下地	巾木	壁	下 地	天 井	下 地	そ の 他												
1 階	養護所棟	① 前室 2	3, 010	ビニル床シート2. 0t 【分析 / 無】	モルタル塗り	ビニル巾木 H100	ビニルクロス 一部 化粧ケイカル板8t 【みなし / As Lv.3】	シナ合板4 t C B120t 一部 P B12. 5t 木製軸組壁 一部 L G S65	吸音板 【みなし / As Lv.3】	木製天井下地	-												
		前室 3	2, 650	木製スノコ24t 根太60×75@450	コンクリート金こて	-	ビニルクロス	P B12. 5t 木製胴縁 C B120t P B12. 5t 鉄骨胴縁	ビニルクロス	P B9. 5t 木製天井下地 グラスウール50t	木製造作（下足入）												
		前室 4	2, 400	モルタル金こて	コンクリート直均し	モルタル巾木 H100	プラスター塗り	C B120t 一部 ラスモル下地 鉄骨胴縁	防火ライト 【みなし / As Lv.3】	木製天井下地	-												
		W C 1	2, 500	モザイクタイル	モルタル塗り	-	V P 塗装 一部 100角タイル	モルタル塗り C B150t	防火ライト 【みなし / As Lv.3】	木製天井下地	衛生陶器・小便器隔て板												
		W C 2	2, 300	モザイクタイル	モルタル塗り	-	V P 塗装 一部 100角タイル	モルタル塗り C B150t	防火ライト 【みなし / As Lv.3】	木製天井下地	衛生陶器												
		W C 3	2, 300	モザイクタイル	モルタル塗り	-	V P 塗装 一部 100角タイル	モルタル塗り C B150t	防火ライト 【みなし / As Lv.3】	木製天井下地	衛生陶器・小便器隔て板												
		W C 4	2, 300	モザイクタイル	モルタル塗り	-	プラスター塗り 一部 100角タイル	モルタル塗り C B120t	防火ライト 【みなし / As Lv.3】	木製天井下地	-												
		倉庫 1	2, 400	モルタル金こて	コンクリート直均し	モルタル巾木 H100	モルタル金こて	C B150t	P B9. 0t 【分析 / 無】	木製天井下地	木製造作（収納棚）												
		倉庫 2	2, 400	モルタル金こて	コンクリート直均し	モルタル巾木 H100	モルタル金こて	C B150t	P B9. 0t 【分析 / 無】	木製天井下地	木製造作（収納棚）												
		サンルーム	- （表し）	モルタル金こて	コンクリート直均し	-	-	-	-	-	-	スロープ											
		廊下	2, 300 2, 500	ビニル床シート2. 0t 【分析 / 無】	モルタル塗り	木製 18×120 S O P 塗装	E P 塗装	モルタル塗り C B150t 一部 ハードボード 鉄骨胴縁 一部 P B12. 5t L G S65	M P 塗装 防火ライト 【みなし / As Lv.3】 ビニルクロス	P B9. 0t 【分析 / 無】 木製天井下地	階段滑り止め・床下点検口・揭示板・ステンレス流し台・手すり・天井点検口 木製造作（上部棚・掃除用具掛け）												
	渡り廊下棟	② 渡り廊下	- （表し）	モルタル剛毛引き	-	-	-	-	-	-	-	コンクリート流し台・ステンレス手すり											
	作業所棟	③	作業室 1	2, 900	ビニル床シート2. 0t 【分析 / 無】 一部 モルタル金こて	合板12t 木製ごろぼし床組み	木製 18×120 S O P 塗装	O P 塗装	シナ合板5. 5t 鉄骨胴縁	防火ライト 【みなし / As Lv.3】	木製天井下地	床見切ノンスリップ											
			作業室 2	2, 900	ビニル床シート2. 0t 【分析 / 無】	合板12t 木製ごろぼし床組み	木製 18×120 S O P 塗装	O P 塗装	シナ合板5. 5t 鉄骨胴縁	防火ライト 【みなし / As Lv.3】	木製天井下地	メディカルカーテンレール											
			更衣室	2, 600	フローリング12t	合板12t 木製ごろぼし床組み	-	O P 塗装	P B12. 5t シナ合板5. 5t 鉄骨胴縁	ビニルクロス	P B9. 0t 【分析 / 無】 木製天井下地	木製造作（化粧柱・化粧梁・廻縁）											
			倉庫	2, 700	コンクリート金こて	-	モルタル塗り V P 塗装 H100	O P 塗装	シナ合板5. 5t 鉄骨胴縁	O P 塗装	P B9. 0t 【分析 / 無】 木製天井下地	木製造作（収納棚）											
			前室 1	2, 700	コンクリート金こて	-	モルタル塗り V P 塗装 H100	O P 塗装	P B12. 5t シナ合板5. 5t 鉄骨胴縁	化粧P B9. 5t	木製天井下地	-											
			前室 2	2, 900	ビニル床シート2. 0t 【分析 / 無】	合板12t 木製ごろぼし床組み	木製 18×120 S O P 塗装	O P 塗装	シナ合板5. 5t 鉄骨胴縁	防火ライト 【みなし / As Lv.3】	木製天井下地	-											
			通路 1	3, 300	コンクリート金こて	-	モルタル塗り V P 塗装 H100	モルタル金こて	ラスモル下地 鉄骨胴縁	-	-	-											
			通路 2	3, 300	コンクリート金こて	-	モルタル塗り V P 塗装 H100	O P 塗装 角波銅板0. 4t	シナ合板5. 5t 鉄骨胴縁	-	-	-											
			W C 1	2, 100	モザイクタイル	モルタル塗り	-	O P 塗装 化粧ケイカル8t 【みなし / As Lv.3】	シナ合板5. 5t 鉄骨胴縁	化粧P B9. 5t	木製天井下地	木製造作（壁見切・廻縁）											
			W C 2	2, 100	モザイクタイル	モルタル塗り	-	O P 塗装 化粧ケイカル8t 【みなし / As Lv.3】	シナ合板5. 5t 鉄骨胴縁	化粧P B9. 5t	木製天井下地	木製造作（壁見切・廻縁）											
			W C 3	2, 100	モザイクタイル	モルタル塗り	-	O P 塗装 化粧ケイカル8t 【みなし / As Lv.3】	シナ合板5. 5t 鉄骨胴縁	化粧P B9. 5t	木製天井下地	木製造作（壁見切・廻縁）											
			W C 4	2, 100	モザイクタイル	モルタル塗り	-	O P 塗装 化粧ケイカル8t 【みなし / As Lv.3】	シナ合板5. 5t 鉄骨胴縁	化粧P B9. 5t	木製天井下地	木製造作（壁見切・廻縁）											
	作業所棟	④	作業室 1	- （表し）	コンクリート金こて	-	-	O P 塗装	シナ合板5. 5t 鉄骨胴縁	-	-	-											
			売場	2, 550	ビニル床シート2. 0t 【分析 / 無】	モルタル塗り	ビニル巾木 H100	O P 塗装	シナ合板5. 5t 鉄骨胴縁	化粧P B9. 5t	L G S19下地	-											
			作業室 2	2, 550	ビニル床シート2. 0t 【分析 / 無】	合板12t 木製ごろぼし床組み	ビニル巾木 H100	O P 塗装	シナ合板5. 5t 鉄骨胴縁	化粧P B9. 5t	L G S19下地	アルミパーティション											
			事務室	2, 550	ビニル床シート2. 0t 【分析 / 無】	合板12t 木製ごろぼし床組み	ビニル巾木 H100	O P 塗装	シナ合板5. 5t 鉄骨胴縁	化粧P B9. 5t	L G S19下地	-											
			厨房	2, 700	塗床	モルタル塗り	床同材 H100	P B12. 5t 一部 ステンレス板0. 6t H1, 100	鉄骨胴縁	化粧P B9. 5t	L G S19下地	-											
			倉庫 1	2, 700	塗床	モルタル塗り	床同材 H100	E P 塗装 一部 化粧ケイカル板6t H1, 900	P B12. 5t 鉄骨胴縁	E P 塗装	P B9. 0t 【分析 / 無】 L G S19下地	ステンレスフード・排水溝・グレーチング・メディカルカーテンレール											
			倉庫 2	2, 700	ビニル床シート2. 0t 【分析 / 無】	モルタル塗り	ビニル巾木 H100	E P 塗装	P B12. 5t 鉄骨胴縁	E P 塗装	P B9. 0t 【分析 / 無】 L G S19下地	-											
			物入	2, 700	塗床	モルタル塗り	床同材 H100	P B12. 5t 一部 ステンレス板0. 6t H1, 100	鉄骨胴縁	化粧P B9. 5t	L G S19下地	木製造作（収納棚）											
	旧 白 兔 は ま な す 園 解 体 工 事						CHECKED BY.				株 式 会 社 白 兔 設 計 事 務 所 鳥取県知事 登録番号 第 05 - 14 2 管理建築士（一級建築士登録番号 202791） 飯田 浩明										PROJECT. NO	DATE	DRAWING BY.
内 部 仕 上 表 2										2024-35											2025. 5	一級建築士登録番号	
										DRAWING. NO											SCALE	第 3 1 4 2 4 5 号	
											A-4	1/300	中 島 直 行										

内部仕上表

〔凡 例〕

・アスベスト含有建材についての凡例を右に示す。

分析 / As Lv.3

……定性分析の結果、検出が認められ分類をレベル3とする。

分析 / As Lv.3

……上記と同じ建材とし、分類をレベル3とする。（定性分析は行わず）

分析 / As Lv.3

……スクリーニングの結果、みなし撤去とし分類をレベル3とする。

分析 / 無

……定性分析の結果、無検出であった。

分析 / 無

……上記と同じ建材とし、無検出とする。（定性分析は行わず）

旧白兔はまなす園解体工事

内部仕上表 3

CHECKED BY.

株 式 会 社

白 兔 設 計 事 務 所

鳥取県知事 登録番号 第05-142
管理建築士（一級建築士登録番号 202791） 飯田 浩明

PROJECT. NO

2024-35

DRAWING. NO

A-5

DATE

2025. 5

SCALE

1/300

DRAWING BY.

一級建築士登録番号
第314245号
中島 直行

内部仕上表

[凡例]

・アスベスト含有建材についての凡例を右に示す。

分析 / As Lv.3

……定性分析の結果、検出が認められ分類をレベル3とする。

分析 / As Lv.3

……上記と同じ建材とし、分類をレベル3とする。（定性分析は行わず）

分析 / 無

……定性分析の結果、無検出であった。

分析 / 無

……上記と同じ建材とし、無検出とする。（定性分析は行わず）

階 / 棟名	室名	天井高	床	下地	巾木	壁	下地	天井	下地	その他	
1階	13 機械室棟	13 機械室	- (表し)	防水モルタル塗り	コンクリート金こて	-	コンクリート打放し	-	-	-	
	14 廃棄物庫棟	14 廃棄物保管庫	- (表し)	コンクリート金こて	-	-	-	-	-	-	
	15 油庫棟	15 油庫	- (表し)	コンクリート金こて	-	-	-	-	-	-	
	16 洗濯棟	16 洗濯室	- (表し)	モルタル金こて	コンクリート直均し	モルタル金こて	一部 フレキシブルボード6t みなし / As Lv.3	鉄骨鋼縁	-	-	排水溝・アルミ製ラック
		物干場	- (表し)	コンクリート金こて	-	モルタル刷毛引き	-	-	-	-	物干し金物
	17 倉庫棟	17 物置	- (表し)	コンクリート刷毛引き	-	-	-	-	-	-	-
	18 物置棟	18 物置	- (表し)	コンクリート刷毛引き	-	-	-	-	-	-	-
	19 プロパン庫棟	19 プロパン庫	- (表し)	コンクリート刷毛引き	-	-	-	-	-	-	-
20 車庫棟	20 車庫	- (表し)	コンクリート刷毛引き	-	-	-	-	-	-	-	
21 車庫棟	21 車庫	- (表し)	コンクリート刷毛引き	-	-	-	-	-	-	-	

旧白兔はまなす園解体工事

内部仕上表 4

CHECKED BY.

株式会社

白兔設計事務所

鳥取県知事 登録番号 第05-142

管理建築士（一級建築士登録番号 202791） 飯田 浩明

PROJECT. NO

2024-35

DRAWING. NO

A-6

DATE



2025. 5

SCALE

1/300

DRAWING BY.

一級建築士登録番号 第314245号 中島 直行

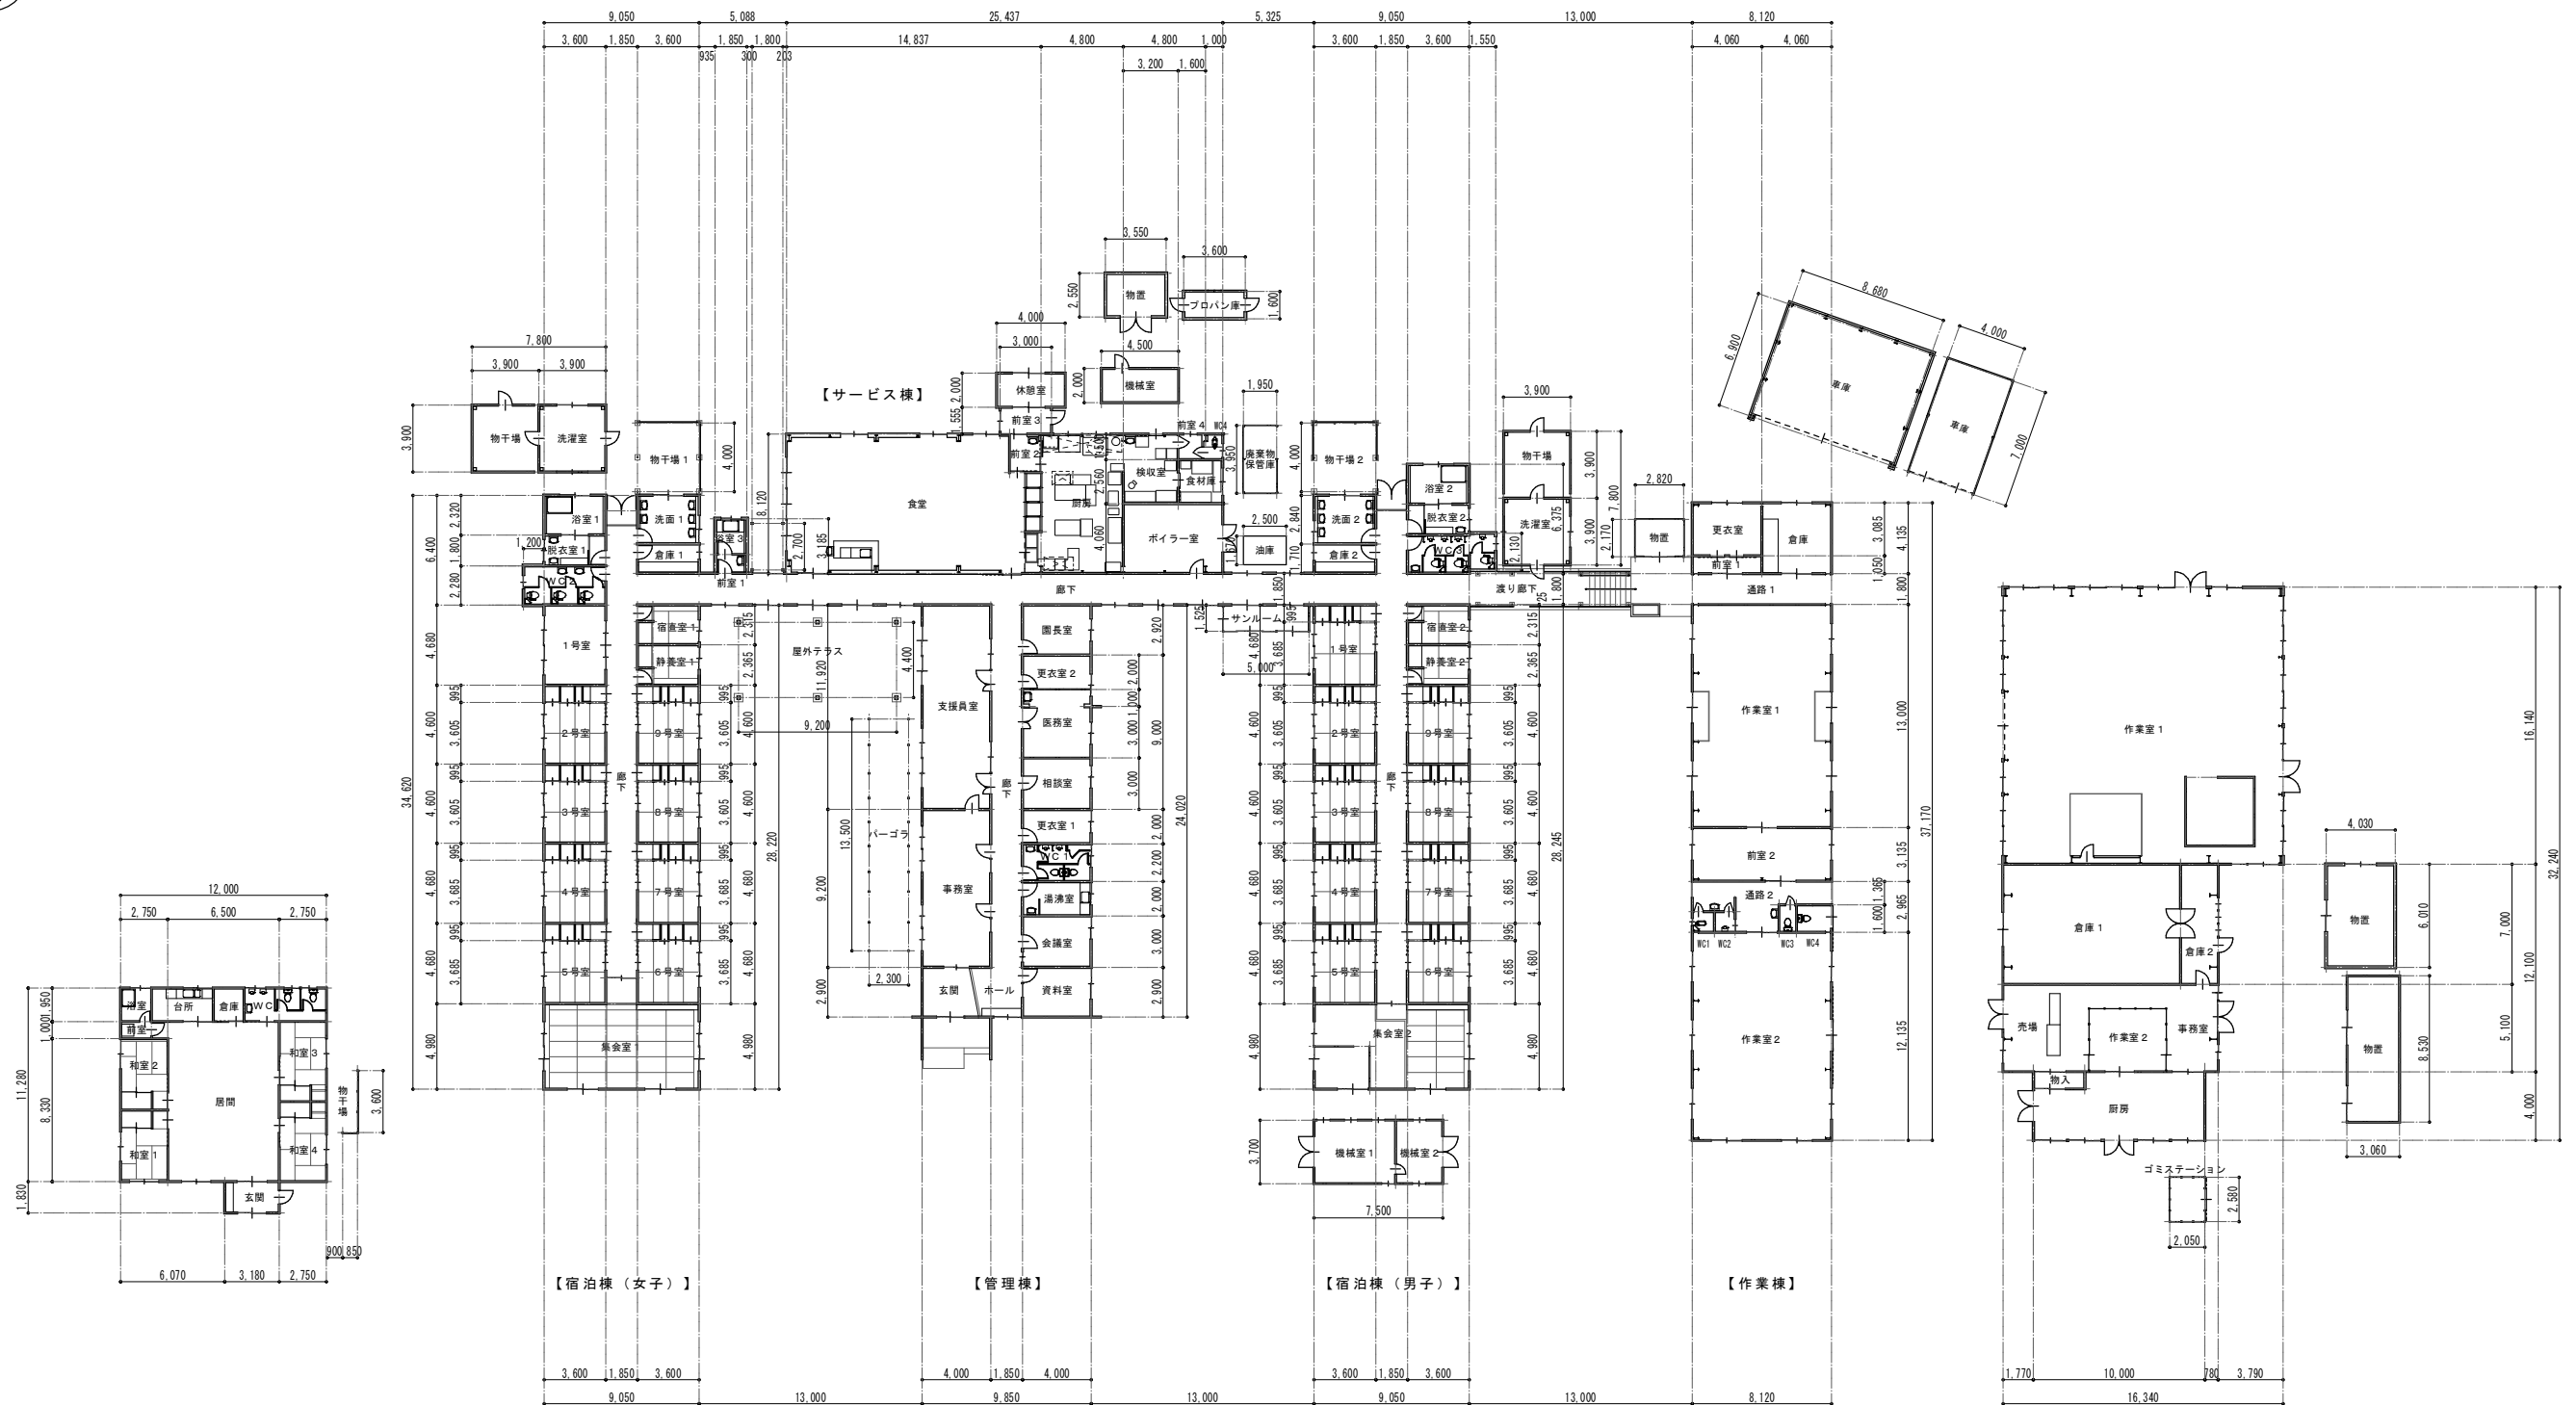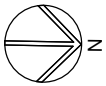

全体平面図 S=1/300

旧白兎はまなす園解体工事



全体平面図


CHECKED BY.

株式会社 白兎設計事務所

鳥取県知事 登録番号 第05-142
管理建築士 (一級建築士登録番号 202791) 飯田 浩明

PROJECT. NO	DATE	DRAWING BY.
2024-35	2025. 5	一級建築士登録番号 第314245号 中島 直行
DRAWING. NO	SCALE	
A-7	1/300	

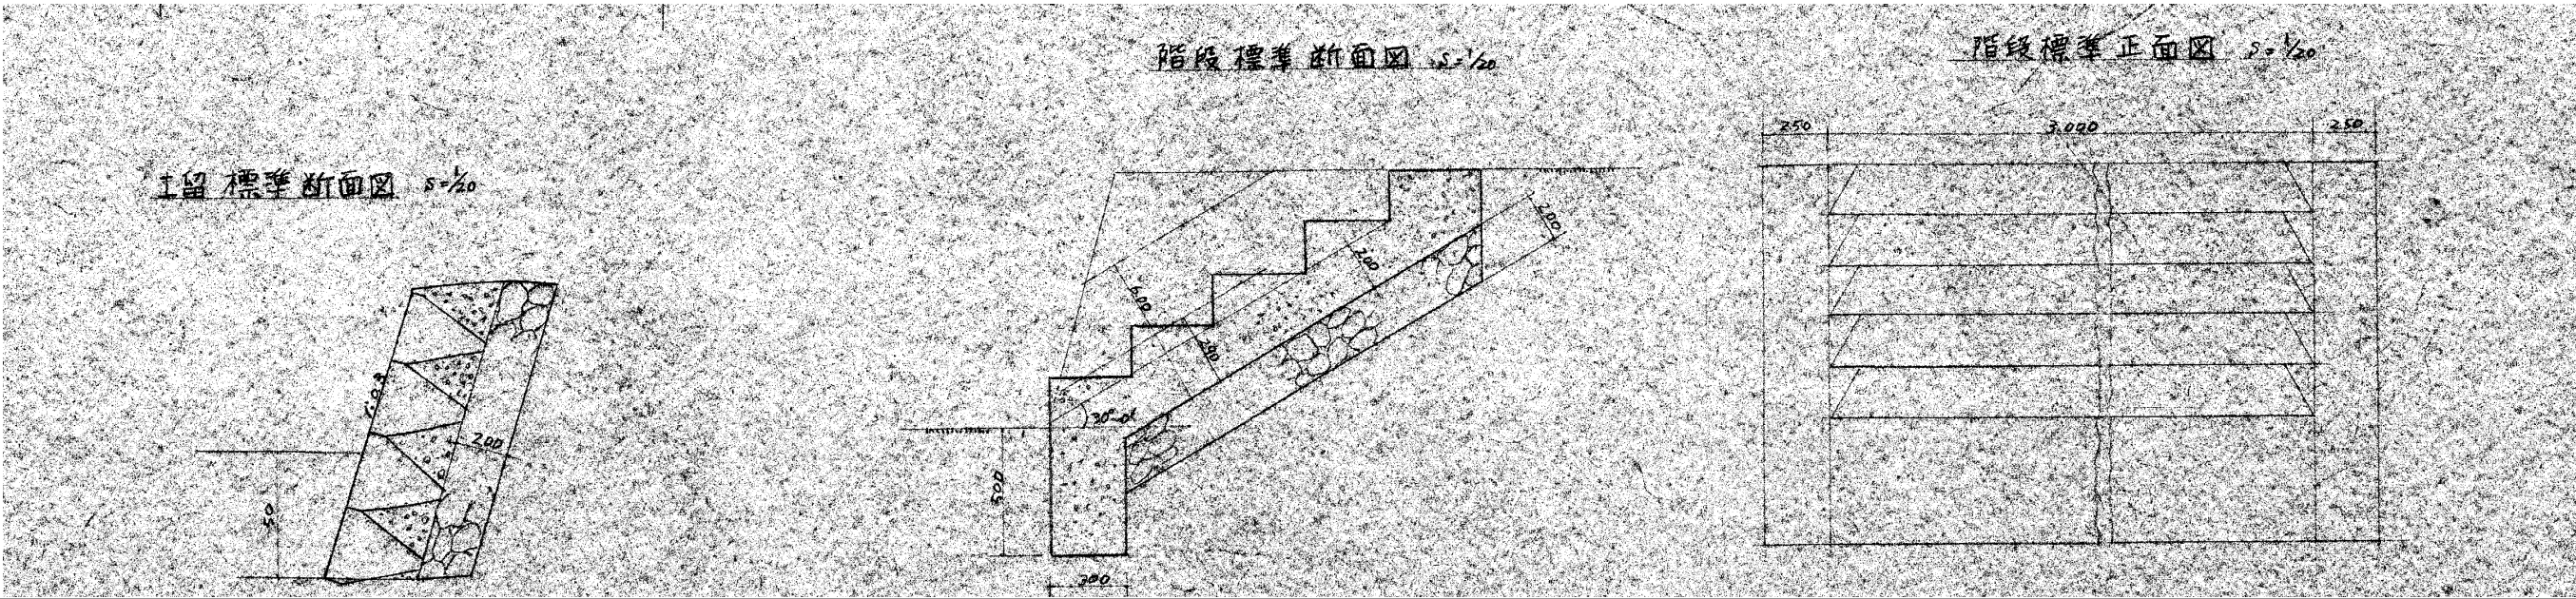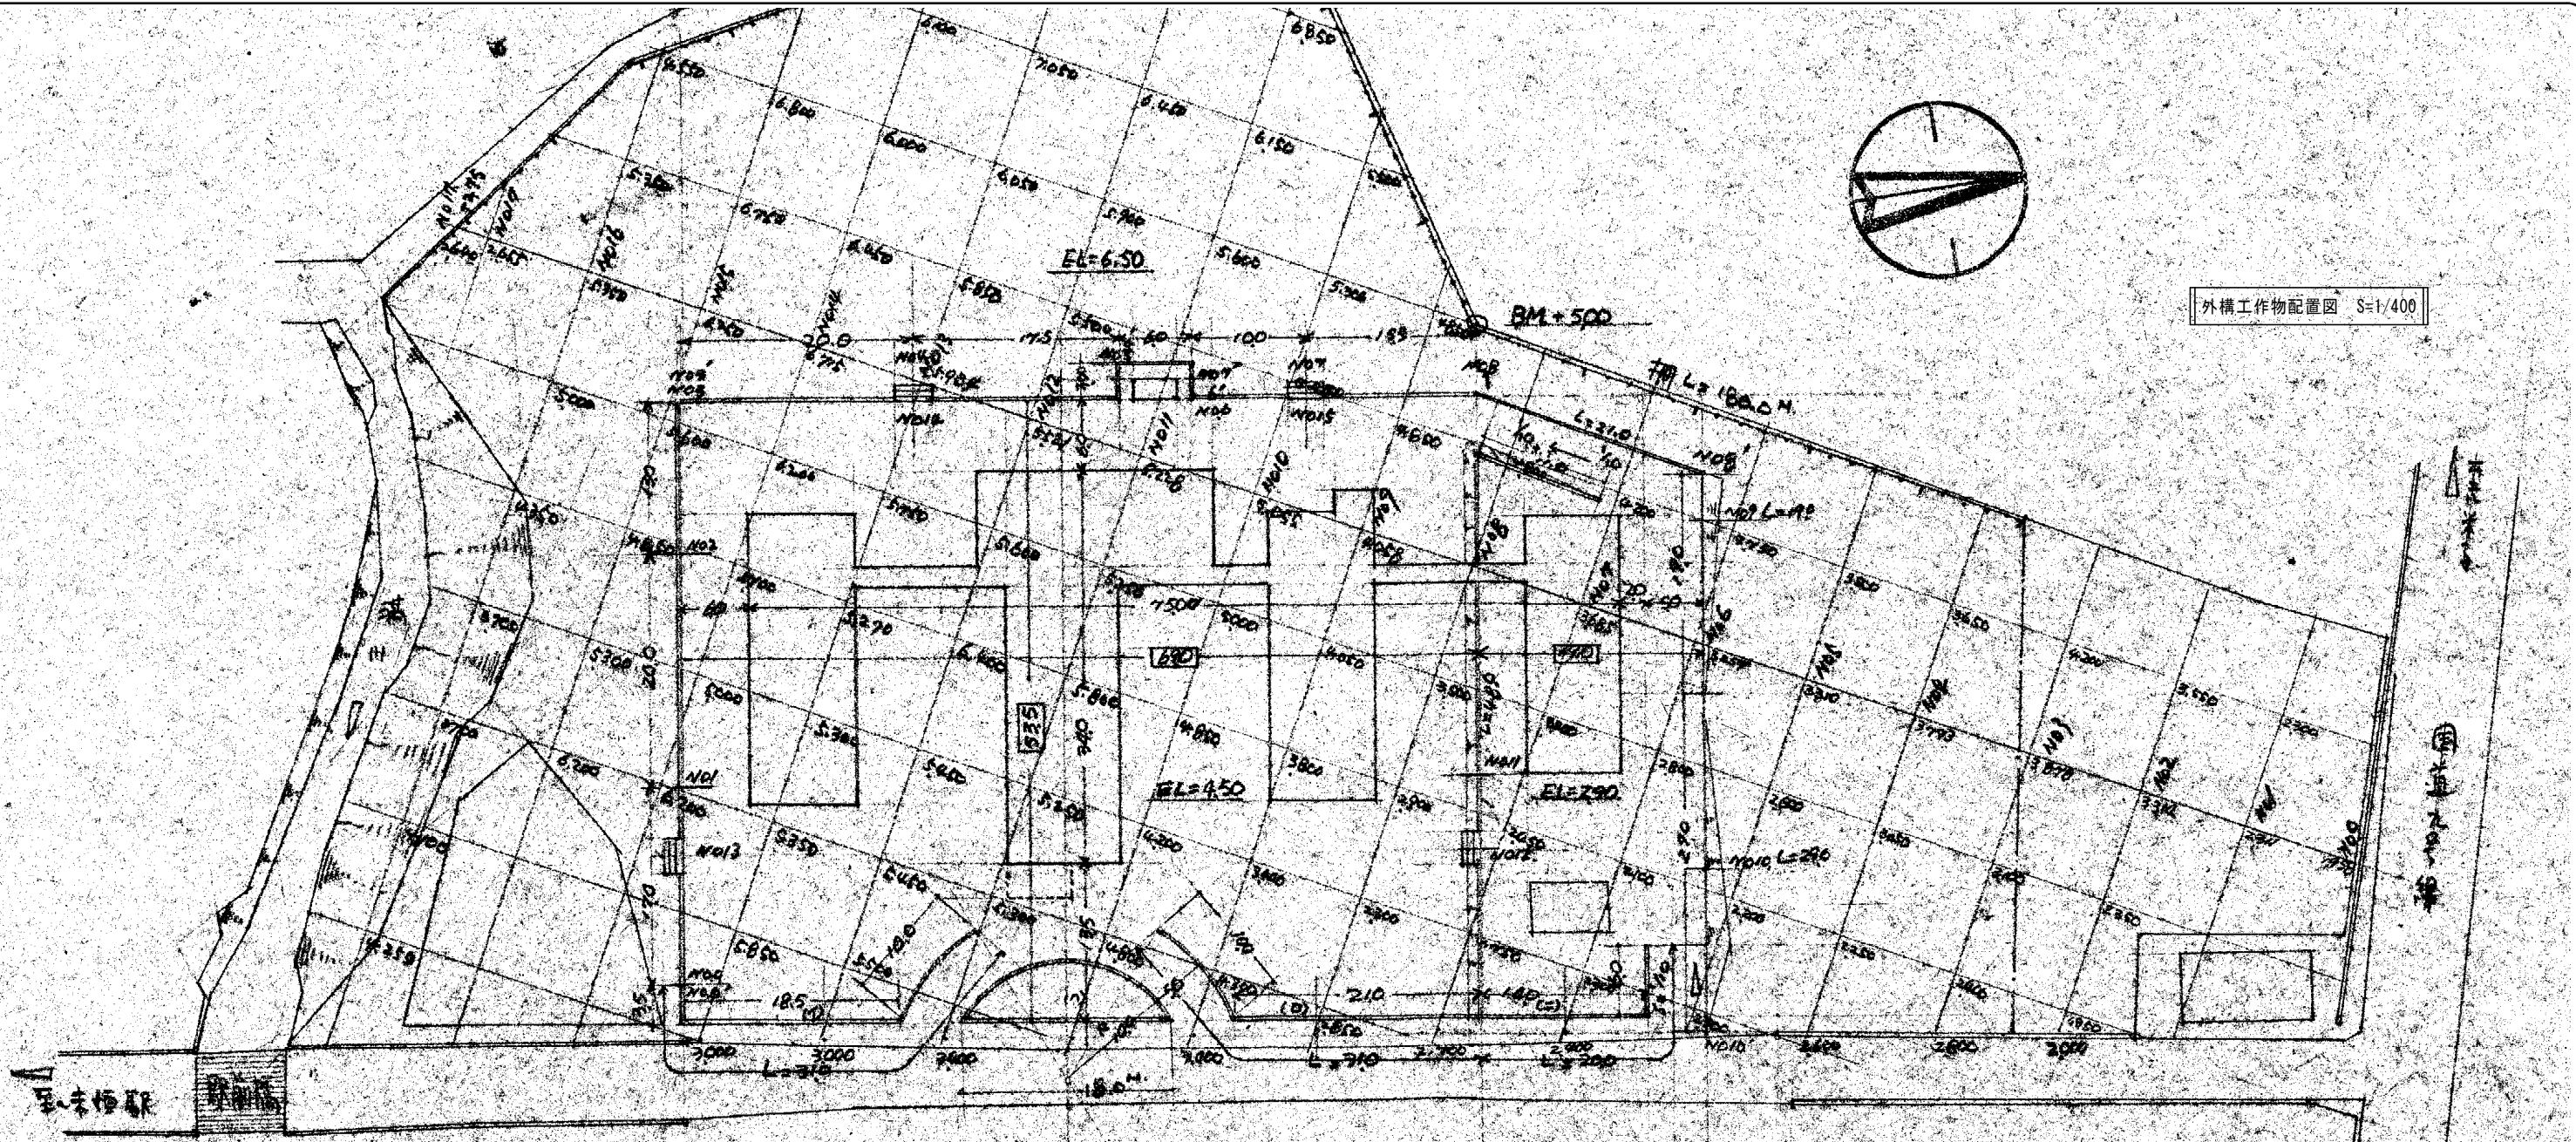

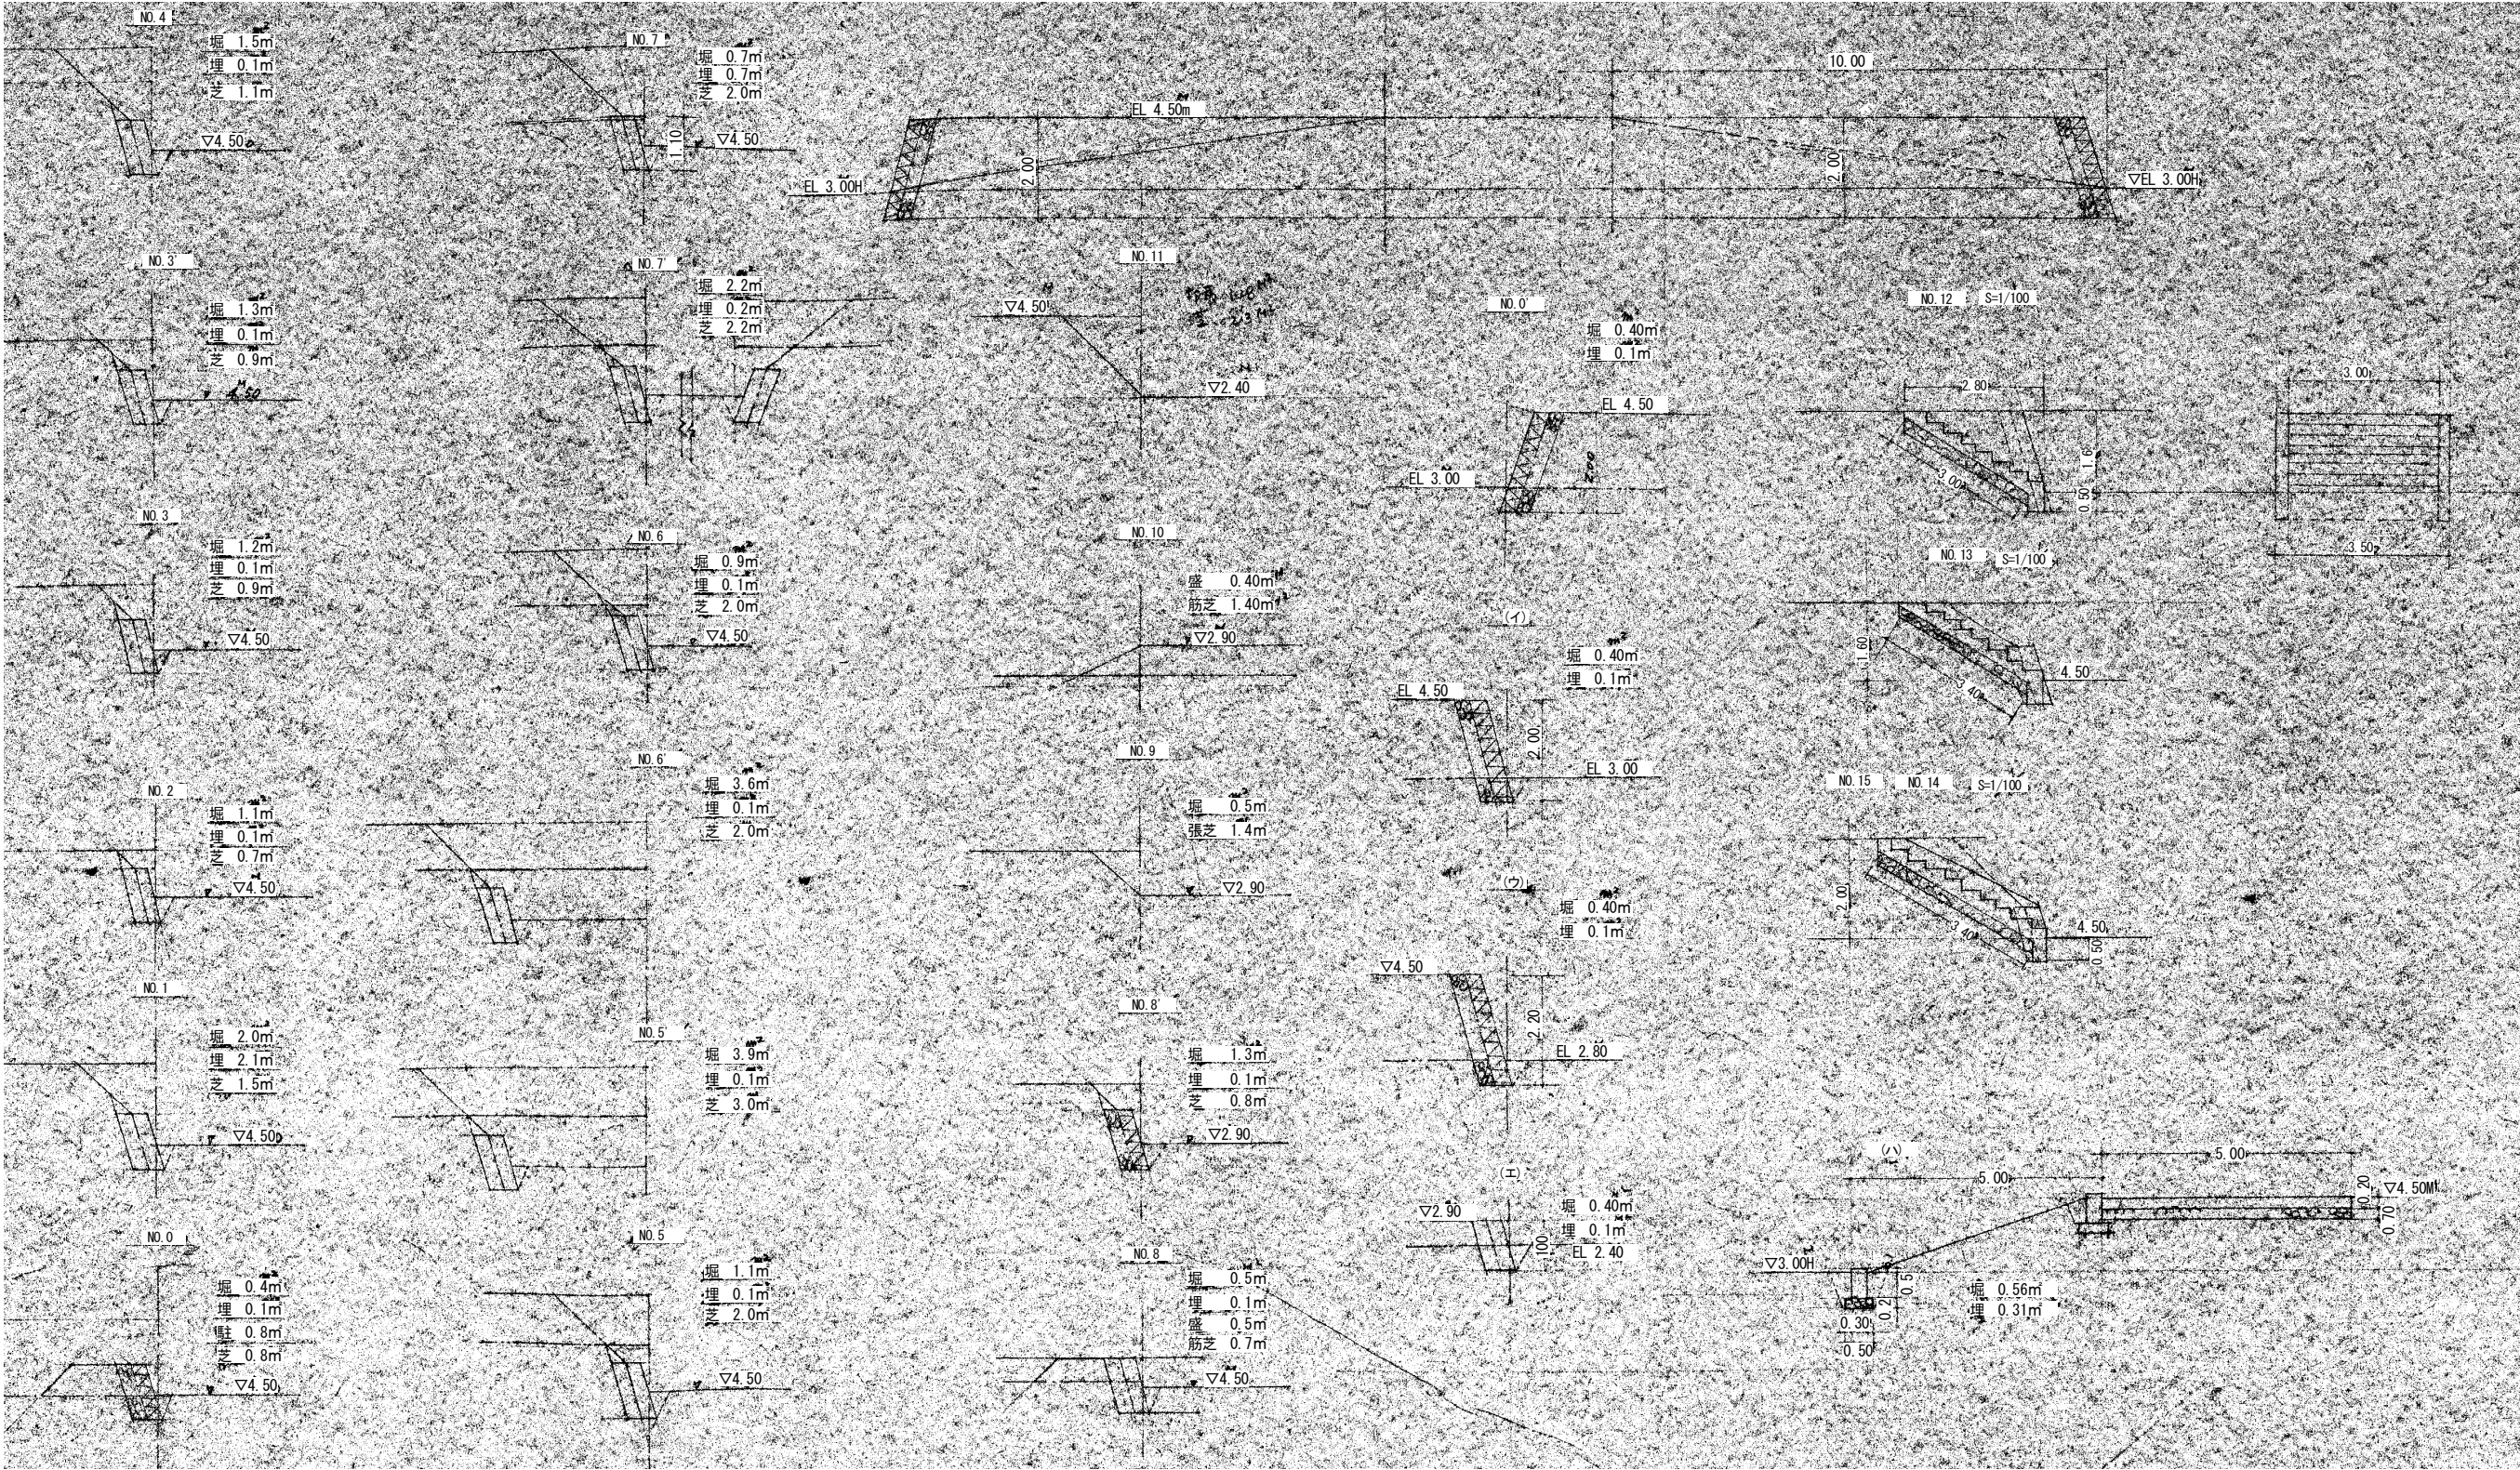

旧白兔はまなす園解体工事

敷地造成図 解体参考図 2

CHECKED BY.



株式会社 白兔設計事務所

鳥取県知事 登録番号 第05-142
管理建築士 (一級建築士登録番号 202791) 飯田 浩明

PROJECT. NO	DATE	DRAWING BY.
2024-35	2025. 5	一級建築士登録番号 第314245号 中島 直行
DRAWING. NO	SCALE	
A-91	1/20	

特記事項

・国有地の植栽を撤去（伐根共）とする。右記の植栽一覧表の 部分は、県有地及び敷地外部分を示し植栽は残置とする。

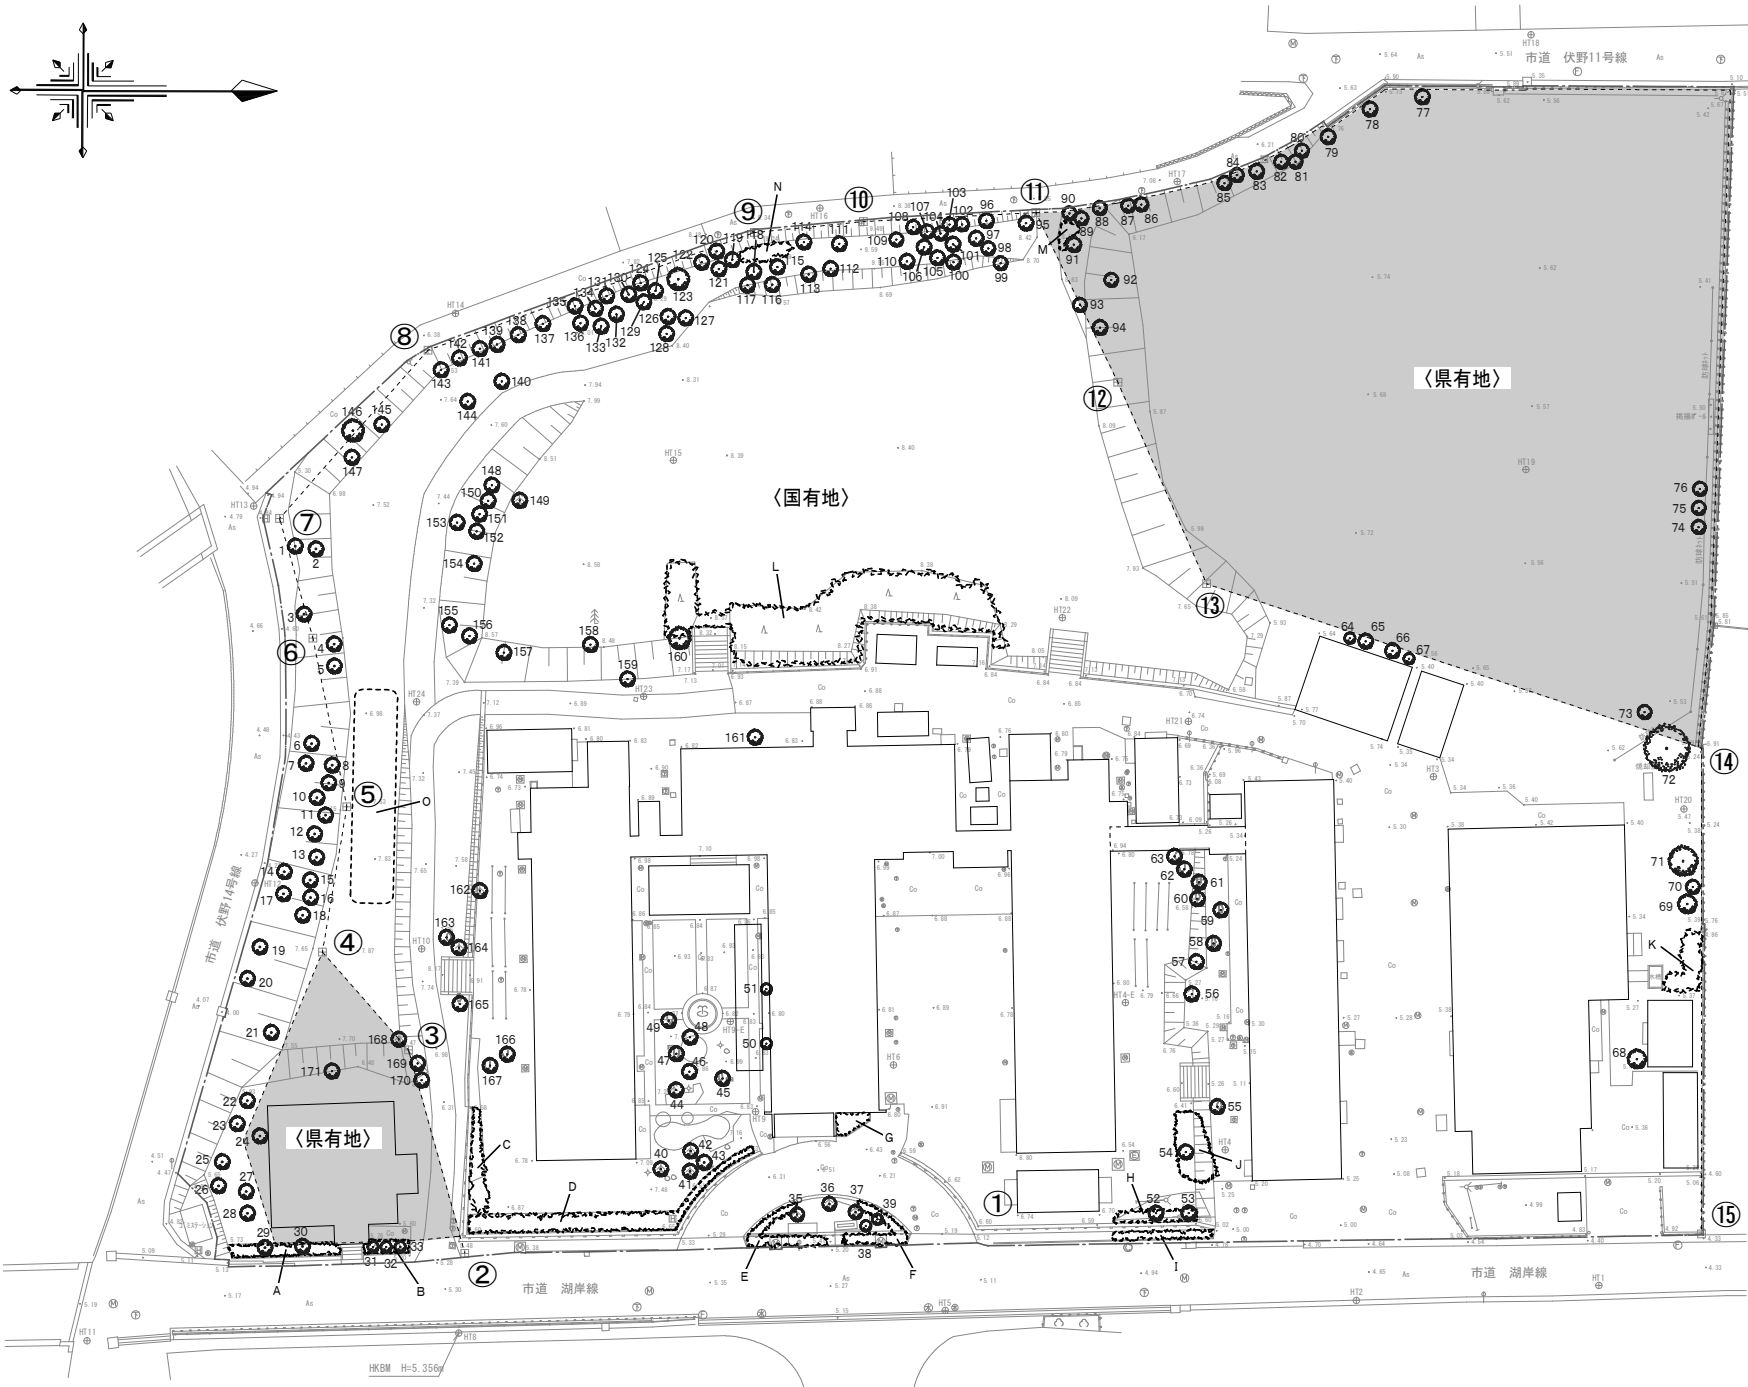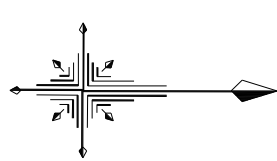

植栽撤去図 S=1/500

植 栽 一 覧 表		
NO	高さ H - 枝張り W - 幹周 C (m)	
1	1.5 - 1.5 - 0.3	
2	1.5 - 1.5 - 0.3	
3	4.0 - 2.0 - 0.6	
4	2.0 - 1.5 - 0.3	
5	2.0 - 1.5 - 0.3	
6	4.0 - 2.5 - 0.3	
7	4.0 - 2.5 - 0.3	
8	4.0 - 3.0 - 0.3	
9	3.0 - 2.0 - 0.3	
10	3.5 - 1.5 - 0.3	
11	4.0 - 3.0 - 0.3	
12	3.0 - 3.0 - 0.3	
13	3.0 - 3.0 - 0.3	
14	2.0 - 1.5 - 0.3	
15	5.0 - 4.0 - 0.3	
16	4.0 - 3.0 - 0.3	
17	5.0 - 3.0 - 0.3	
18	4.0 - 2.0 - 0.3	
19	3.0 - 1.0 - 0.3	
20	4.0 - 1.0 - 0.3	
21	2.0 - 2.0 - 0.3	
22	1.0 - 1.0 - 0.3	
23	3.0 - 4.0 - 0.3	
24	5.0 - 3.0 - 0.3	
25	1.5 - 3.0 - 0.3	
26	4.0 - 4.0 - 0.3	
27	4.0 - 2.0 - 0.3	
28	2.0 - 2.5 - 0.3	
29	6.0 - 4.0 - 0.6	
30	4.0 - 4.0 - 0.2	
31	4.0 - 2.0 - 0.3	
32	3.0 - 1.0 - 0.3	
33	4.0 - 2.0 - 0.3	
34	- (欠番)	
35	7.0 - 6.0 - 0.9	
36	4.0 - 4.0 - 0.9	
37	5.0 - 4.0 - 0.9	
38	3.0 - 3.0 - 0.3	
39	2.0 - 2.0 - 0.3	
40	4.0 - 3.0 - 0.9	
41	3.0 - 2.0 - 0.9	
42	3.0 - 2.0 - 0.6	
43	4.0 - 3.0 - 0.6	
44	6.0 - 4.0 - 0.9	
45	2.0 - 3.0 - 0.6	
46	1.5 - 1.0 - 0.3	
47	3.0 - 3.0 - 0.6	
48	1.5 - 2.0 - 0.9	
49	3.0 - 2.0 - 0.6	
50	3.0 - 5.0 - 0.9	
51	3.0 - 5.0 - 0.9	
52	3.0 - 2.5 - 0.9	
53	2.0 - 1.5 - 0.6	
54	2.0 - 3.0 - 0.6	
55	2.0 - 4.0 - 0.6	
56	1.0 - 1.5 - 0.9	
57	1.5 - 1.0 - 0.6	
58	1.5 - 1.5 - 0.3	
59	2.0 - 2.0 - 0.3	
60	1.5 - 1.0 - 0.3	
61	3.0 - 3.0 - 0.6	
62	3.0 - 3.0 - 0.6	
63	2.0 - 1.0 - 0.6	
64	1.0 - 1.0 - 0.3	
65	1.0 - 1.0 - 0.3	
66	2.0 - 1.0 - 0.3	
67	1.0 - 1.0 - 0.3	
68	6.0 - 4.0 - 0.6	
69	7.0 - 5.0 - 0.9	
70	6.0 - 3.0 - 0.6	
71	7.0 - 5.0 - 0.9	
72	10.0 - 6.0 - 0.9	
73	2.5 - 4.0 - 0.3	
74	2.0 - 2.0 - 0.3	
75	2.0 - 2.0 - 0.3	
76	2.0 - 2.0 - 0.3	
77	3.0 - 2.0 - 0.3	
78	4.0 - 2.0 - 0.3	
79	3.0 - 3.0 - 0.3	
80	1.0 - 0.5 - 0.3	

植 栽 一 覧 表		
NO	高さ H - 枝張り W - 幹周 C (m)	
81	1.0 - 0.5 - 0.3	
82	1.0 - 0.5 - 0.3	
83	2.0 - 2.0 - 0.3	
84	2.0 - 1.0 - 0.3	
85	2.0 - 1.5 - 0.3	
86	2.0 - 1.0 - 0.3	
87	3.0 - 1.0 - 0.3	
88	2.0 - 0.5 - 0.3	
89	3.0 - 1.0 - 0.3	
90	3.0 - 0.5 - 0.3	
91	3.0 - 2.0 - 0.3	
92	1.0 - 0.5 - 0.3	
93	1.0 - 0.5 - 0.3	
94	2.0 - 2.0 - 0.3	
95	3.0 - 4.0 - 0.3	
96	3.0 - 3.0 - 0.3	
97	3.0 - 4.0 - 0.3	
98	2.0 - 1.0 - 0.3	
99	2.0 - 1.0 - 0.3	
100	3.0 - 3.0 - 0.4	
101	2.0 - 1.0 - 0.6	
102	1.0 - 1.0 - 0.3	
103	1.0 - 1.0 - 0.3	
104	3.0 - 1.0 - 0.3	
105	2.0 - 2.0 - 0.3	
106	3.0 - 2.0 - 0.3	
107	2.0 - 1.0 - 0.3	
108	3.0 - 4.0 - 0.3	
109	1.0 - 2.0 - 0.3	
110	2.0 - 3.0 - 0.3	
111	1.0 - 1.0 - 0.3	
112	2.0 - 2.0 - 0.3	
113	2.0 - 2.0 - 0.3	
114	1.0 - 0.5 - 0.3	
115	2.0 - 2.0 - 0.3	
116	2.0 - 1.0 - 0.3	
117	1.0 - 1.0 - 0.3	
118	1.0 - 2.0 - 0.3	
119	1.0 - 1.0 - 0.3	
120	1.0 - 1.0 - 0.3	
121	1.0 - 1.0 - 0.3	
122	1.0 - 1.0 - 0.3	
123	2.0 - 2.0 - 0.3	
124	1.0 - 1.0 - 0.3	
125	1.0 - 1.0 - 0.3	
126	1.0 - 1.0 - 0.3	
127	1.0 - 1.0 - 0.3	
128	1.0 - 1.0 - 0.3	
129	1.0 - 1.0 - 0.3	
130	1.0 - 1.0 - 0.3	
131	1.0 - 1.0 - 0.3	
132	1.0 - 1.0 - 0.3	
133	1.0 - 1.0 - 0.3	
134	1.0 - 1.0 - 0.3	
135	1.0 - 1.0 - 0.3	
136	1.0 - 1.0 - 0.3	
137	1.0 - 2.0 - 0.3	
138	2.0 - 1.0 - 0.3	
139	3.0 - 2.0 - 0.3	
140	2.0 - 1.0 - 0.3	
141	3.0 - 2.0 - 0.3	
142	2.0 - 1.0 - 0.3	
143	3.0 - 3.0 - 0.3	
144	1.0 - 1.0 - 0.3	
145	0.5 - 0.5 - 0.3	
146	3.0 - 2.0 - 0.3	
147	0.5 - 0.5 - 0.3	
148	1.0 - 1.0 - 0.3	
149	2.0 - 2.0 - 0.3	
150	1.0 - 1.0 - 0.3	
151	1.0 - 1.0 - 0.3	
152	1.0 - 1.0 - 0.3	
153	1.0 - 1.0 - 0.3	
154	1.0 - 1.0 - 0.3	
155	2.0 - 1.0 - 0.3	
156	2.0 - 1.0 - 0.3	
157	3.0 - 1.0 - 0.3	
158	3.0 - 3.0 - 0.3	
159	2.5 - 2.0 - 0.3	
160	5.0 - 6.0 - 0.9	

植 栽 一 覧 表		
NO	高さ H - 枝張り W - 幹周 C (m)	
161	3.0 - 3.0 - 0.3	
162	6.0 - 4.0 - 0.9	
163	3.0 - 3.0 - 0.6	
164	3.0 - 2.0 - 0.3	
165	1.0 - 2.0 - 0.3	
166	4.0 - 4.0 - 0.3	
167	4.0 - 4.0 - 0.3	
168	5.0 - 4.0 - 0.9	
169	1.0 - 1.0 - 0.3	
170	2.0 - 1.0 - 0.3	
171	3.0 - 3.0 - 0.3	

植 栽 一 覧 表 (生 垣)	
NO	平均高さ H - (面積 S m)
A	1.0 - (12.70 m)
B	1.0 - (5.60 m)
C	3.0 - (12.60 m)
D	3.0 - (41.60 m)
E	1.0 - (9.90 m)
F	1.0 - (8.70 m)
G	2.5 - (4.90 m)
H	1.0 - (8.50 m)
I	1.0 - (7.30 m)
J	2.0 - (19.40 m)
K	3.0 - (12.50 m)
L	3.0 - (160.00 m)
M	1.0 - (2.60 m)
N	1.0 - (6.30 m)
O	1.0 - (80.00 m)

旧白兔はまなす園解体工事

植 栽 撤 去 図

CHECKED BY.

株式会社 白兔設計事務所

鳥取県知事 登録番号 第05-142
管理建築士（一級建築士登録番号 202791） 飯田 浩明

PROJECT.NO

2024-35

DRAWING.NO

A-92

DATE

2025. 5

SCALE


1/500

DRAWING BY.

一級建築士登録番号

第314245号

中島 直行

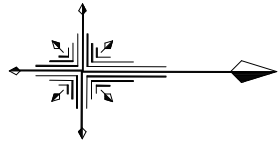


[凡例]

- 仮囲い 仮囲い：波形亜鉛鉄板 (H1,800) を示す。
- キャスターゲート キャスターゲートを示す。
- 工用通用口 工用通用口を示す。
工用通用口：W900×H2,000 施錠付
- 建物解体及び敷地造成後に設置する敷地内立入り禁止用ロープを示す。
ロープ：ポリエチレン φ9 トラロープ
金属製支柱：スチール φ16 L1,200 @3,000 フックなし1段式 (参考) 株式会社

[特記事項]

- ・住民説明会の結果により、仮設計画に見直しが必要な場合は監督員と協議を行うこと。

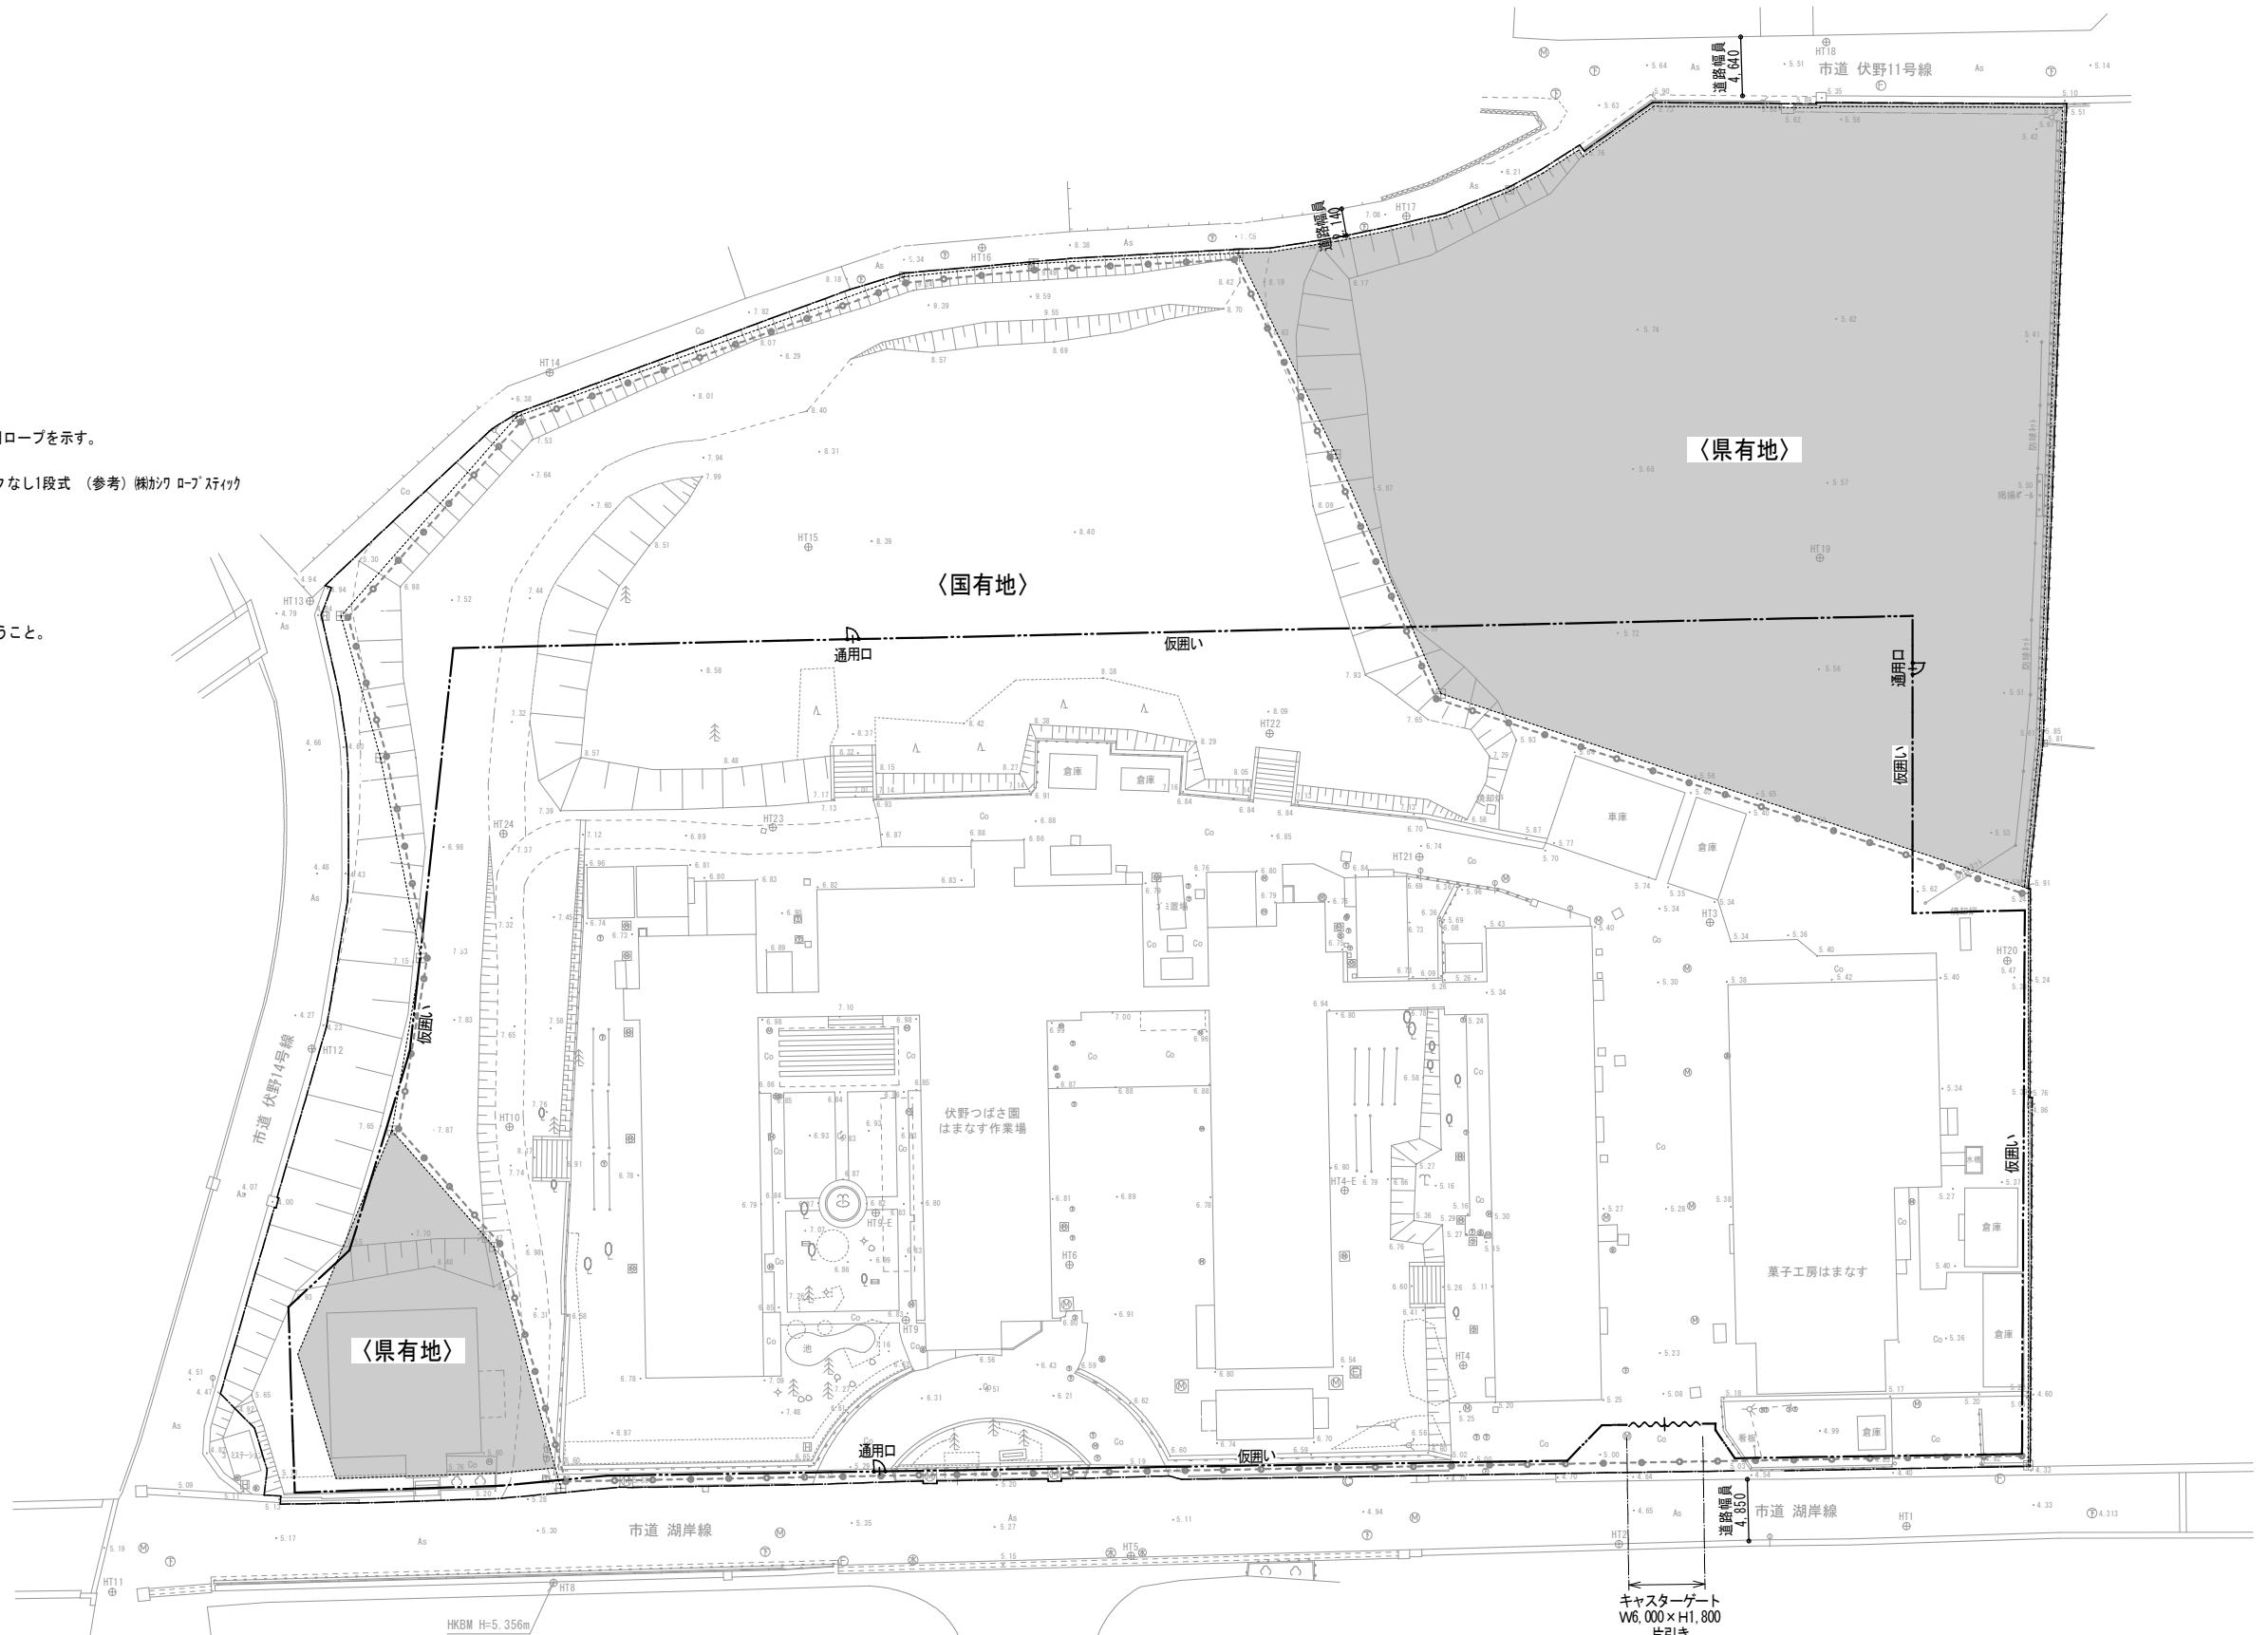

仮設計画図 S=1/400

旧白兔はまなす園解体工事


仮設計画図

CHECKED BY.

株式会社 白兔設計事務所


鳥取県知事 登録番号 第05-142
管理建築士 (一級建築士登録番号 202791) 飯田 浩明

PROJECT. NO	DATE	DRAWING BY.
2024-35	2025. 5	一級建築士登録番号
DRAWING. NO	SCALE	第314245号
A-93	1/400	中島 直行

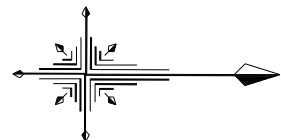

S=1:400

0 5 10 20 30 40 50(m)

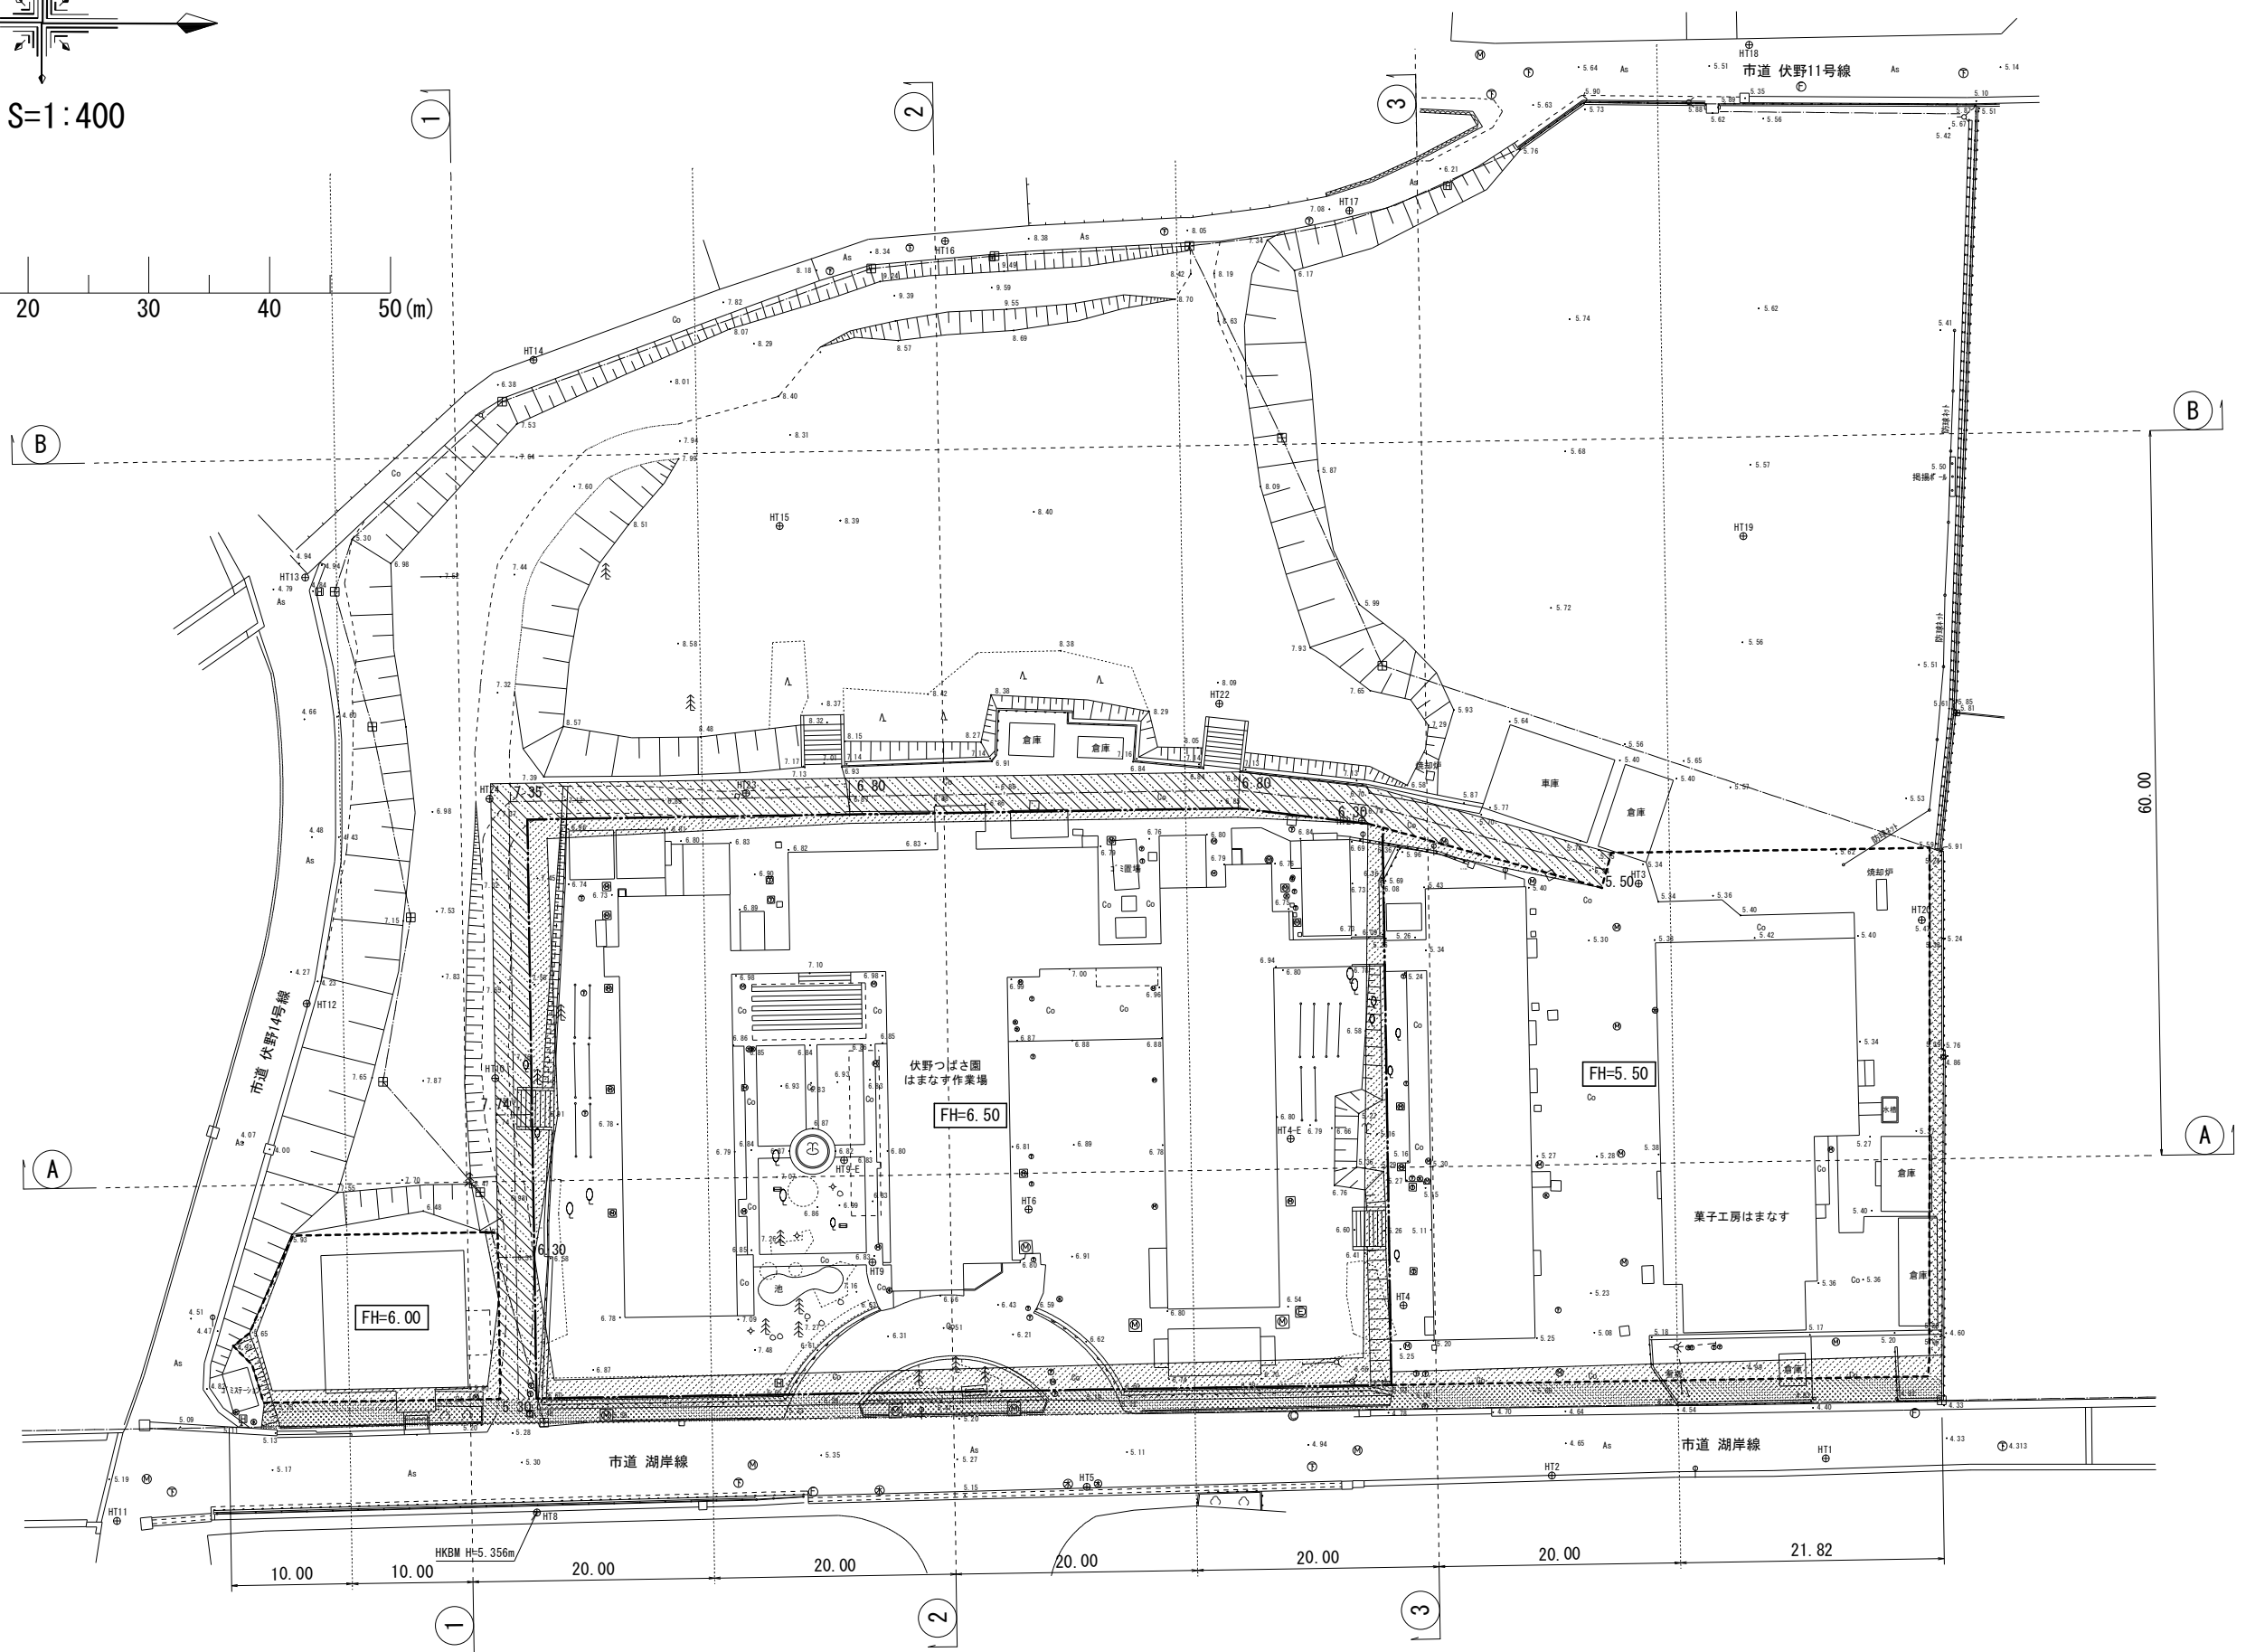

凡例

- 盛土 (Dashed line)
- 切土 (Solid line)
- 法面 (Hatched pattern)
- 水平面 (水勾配あり) (Stippled pattern)
- 敷地内通路 (Diagonal hatched pattern)

旧白兔はまなす園解体工事

造成計画図

CHECKED BY.


株式会社 白兔設計事務所

鳥取県知事 登録番号 第05-142
管理建築士 (一級建築士登録番号 202791) 飯田 浩明

PROJECT.NO	DATE	DRAWING BY.
2024-35	2025. 5	一級建築士登録番号 第314245号 中島 直行
DRAWING.NO	SCALE	
G-2	1/400	


A - A 断面

V=1:100
H=1:400

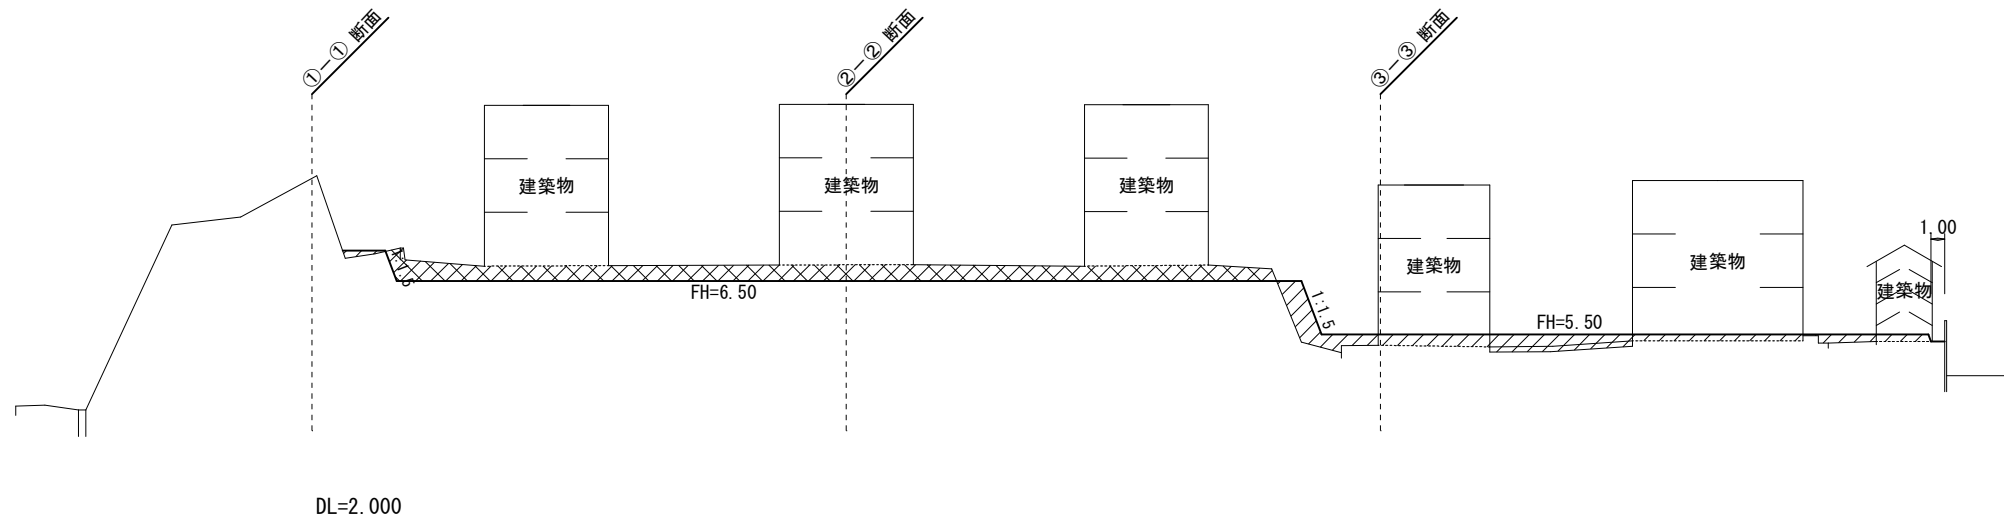

B - B 断面

V=1:100
H=1:400

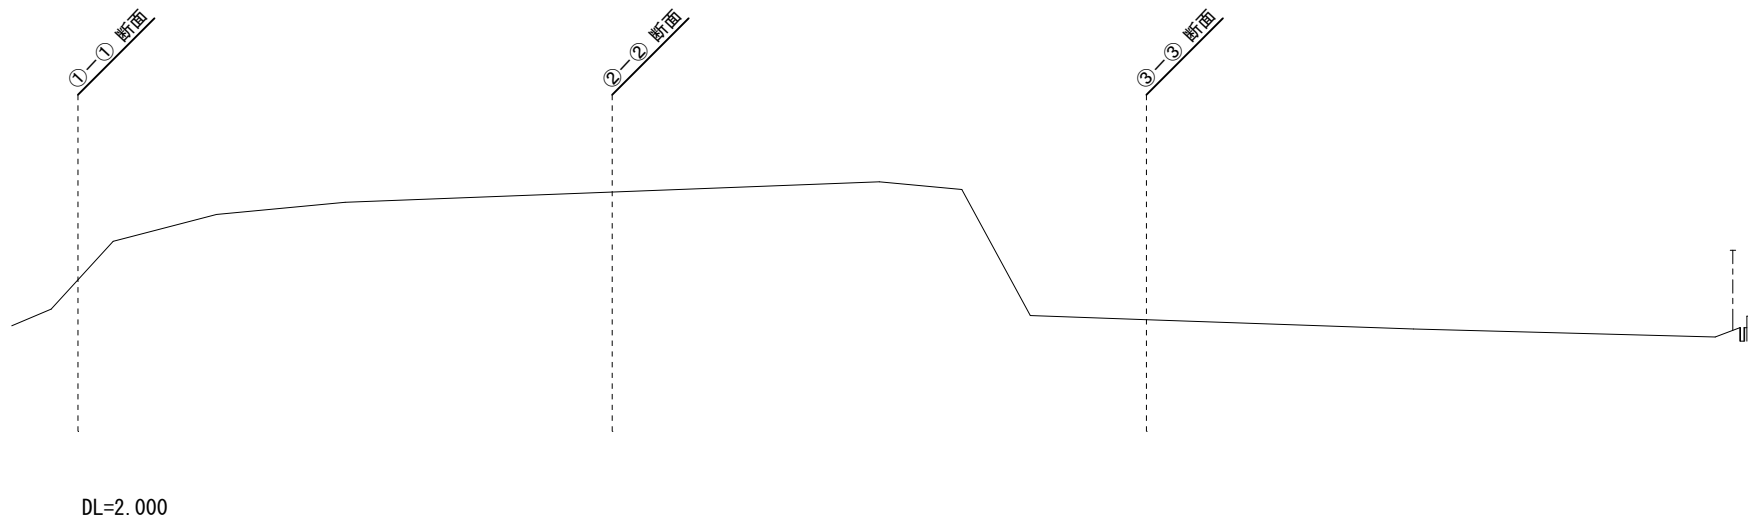

凡例

盛土 ///////////////
切土 XXXXXXXX

旧白兔はまなす園解体工事

造成計画図 1

CHECKED BY.


株式会社 白兔設計事務所

鳥取県知事 登録番号 第05-142
管理建築士 (一級建築士登録番号 202791) 飯田 浩明

PROJECT NO	DATE	DRAWING BY.
2024-35	2025. 5	一級建築士登録番号 第314245号
DRAWING NO	SCALE	中島 直行
G-3	1/400	


① — ① 断面

V=1:100
H=1:400

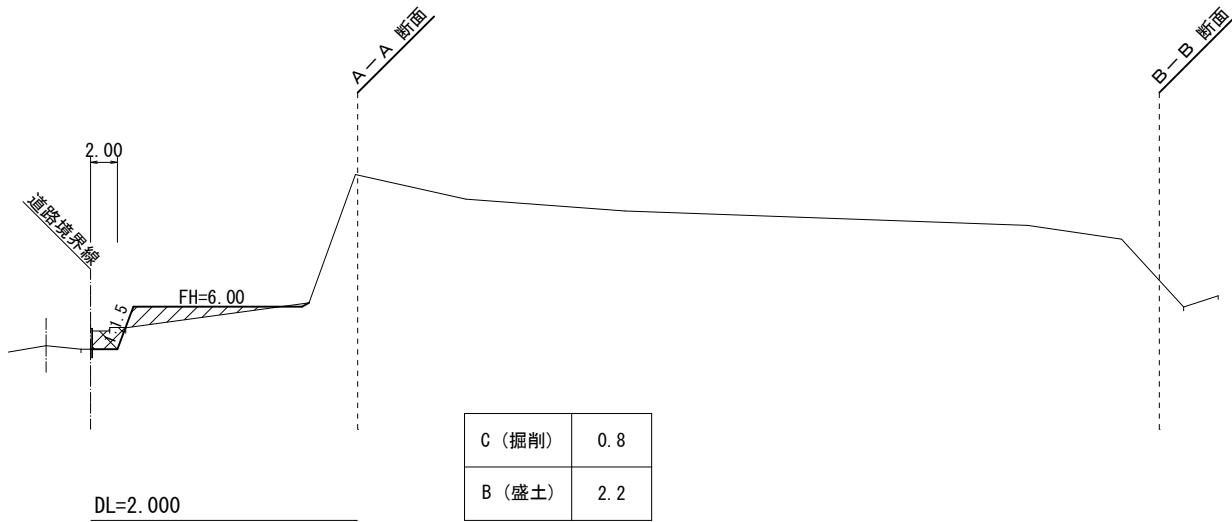


③ — ③ 断面

V=1:100
H=1:400

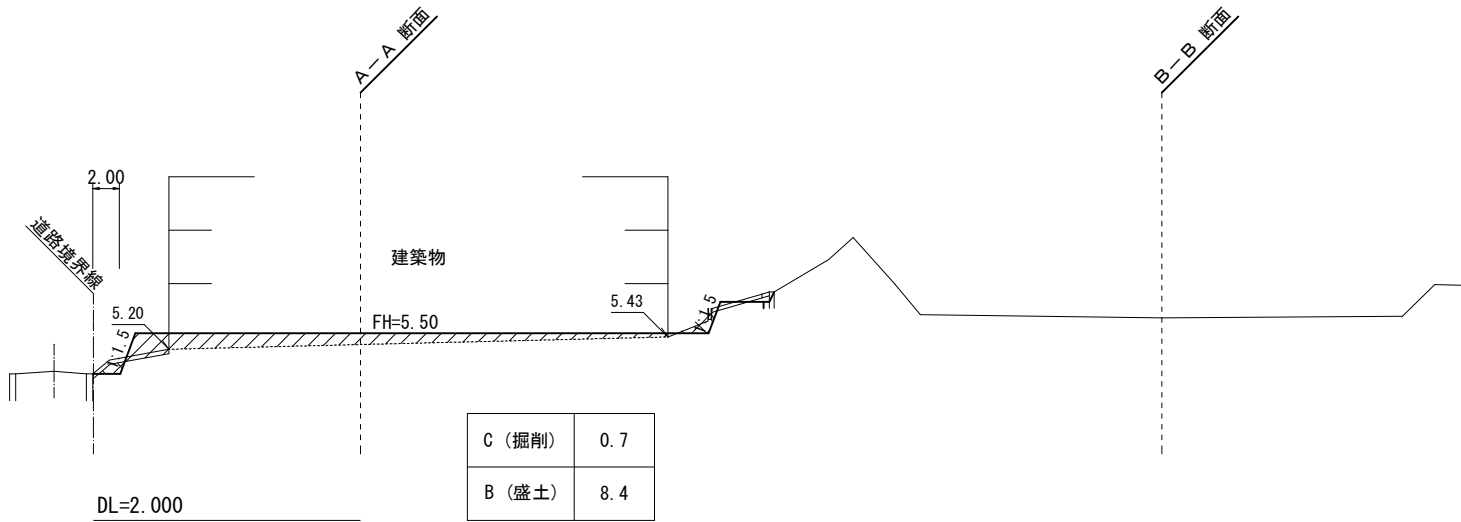

② — ② 断面

V=1:100
H=1:400

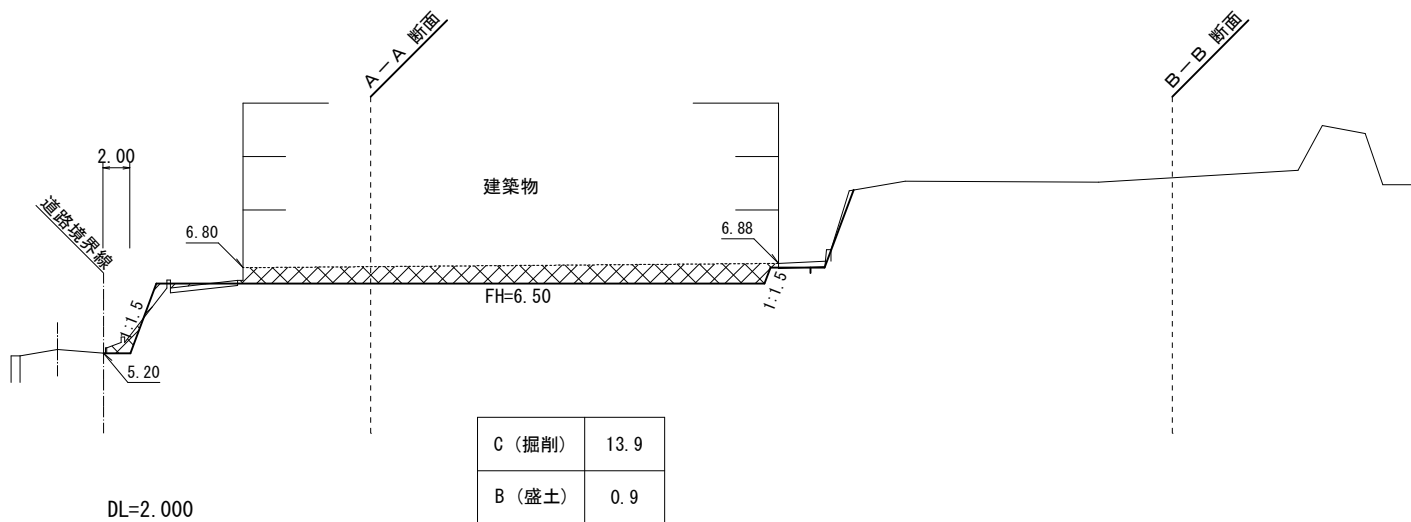

凡例

盛土 ///////////////
切土 xxxxxxxx

旧白兔はまなす園解体工事

造成計画図 2

CHECKED BY.

株式会社 白兔設計事務所

鳥取県知事 登録番号 第05-142
管理建築士 (一級建築士登録番号 202791) 飯田 浩明

PROJECT NO	DATE	DRAWING BY.
2024-35	2025. 5	一級建築士登録番号 第314245号 中島 直行
DRAWING NO	SCALE	
G-4	1/400	