


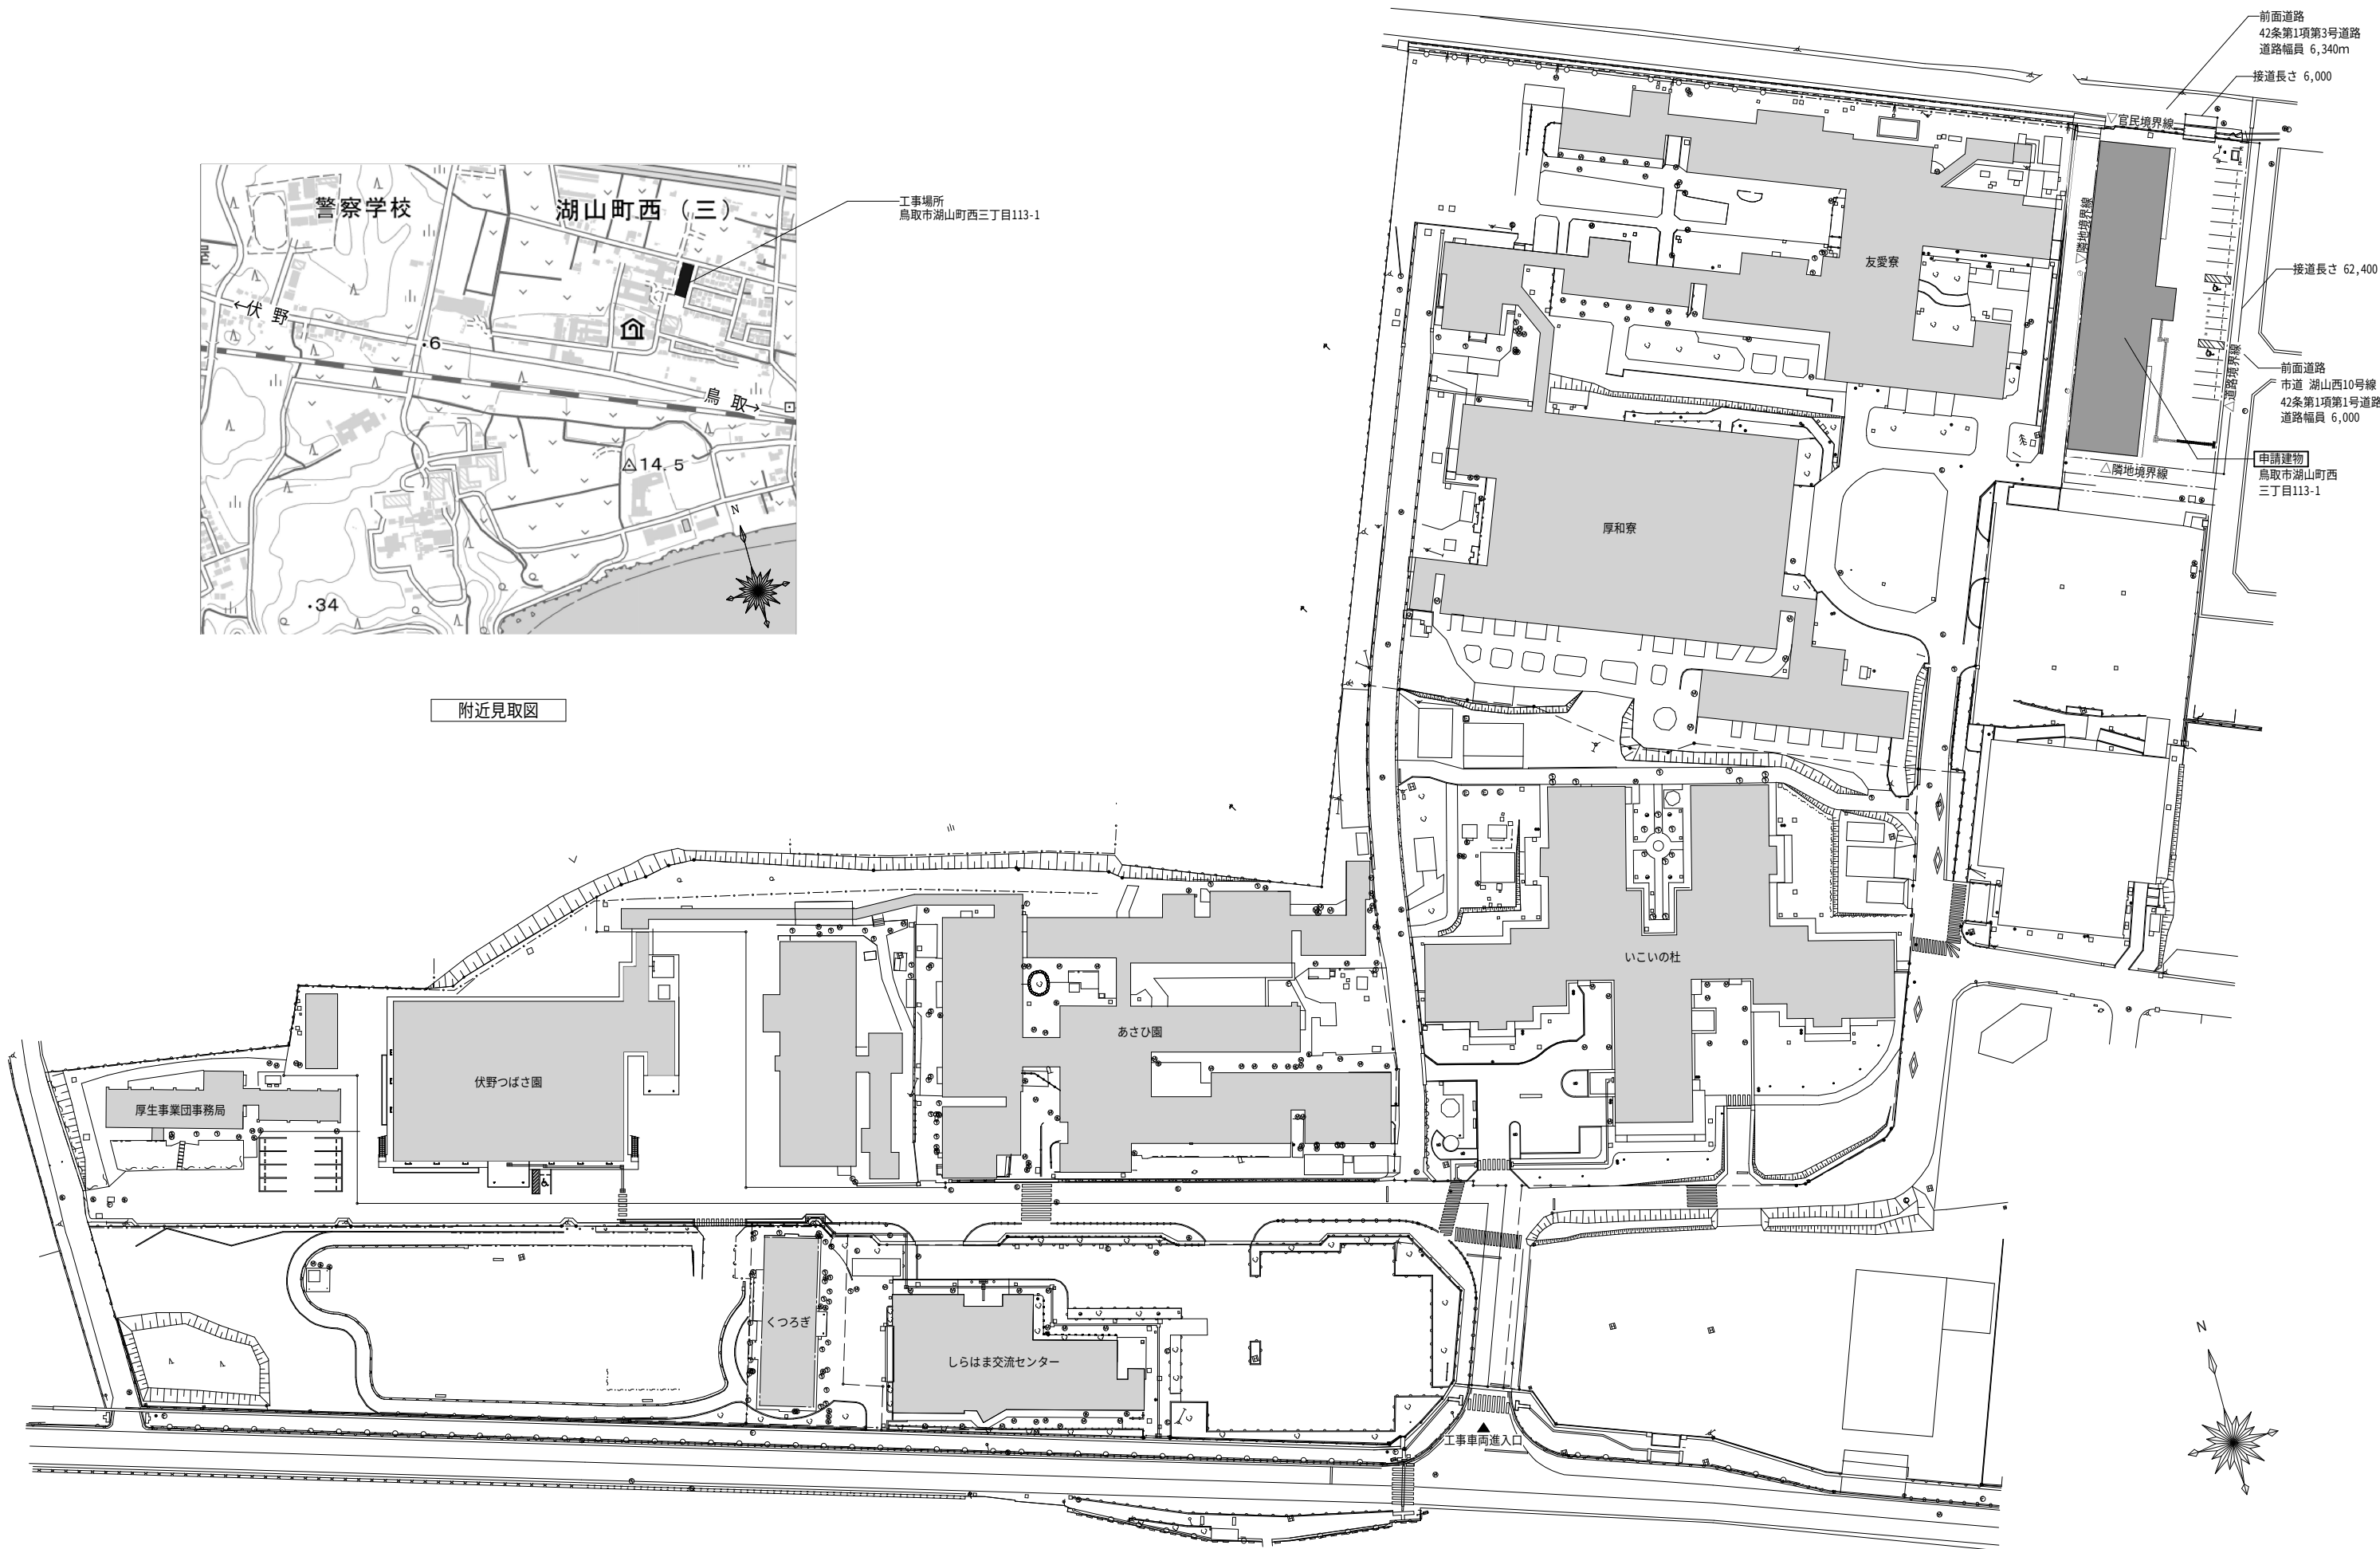

附近見取図

工事場所
鳥取市湖山町西三丁目113-1



厚和寮ホーム (仮称) 新築工事

附近見取図・全体配置図

CHECKED BY.


株式会社 白兔設計事務所

鳥取県知事 登録番号 第05-142号
管理建築士 (一級建築士登録番号 202791) 飯田 浩明

PROJECT NO.	DATE	DRAWING BY.
2026-01	2026. 8	一級建築士登録番号 第314245号 中島 直行
DRAWING NO.	SCALE	
A - 01	A2 : 1/800 A3 : 70.7%縮小	

平均地盤高算定表			
位置	辺長 (m)	計算式	面積 (㎡)
A-B	12,000	$12,000 \times (0.12+0.09) \div 2$	1.26
B-C	26,000	$26,000 \times 0.09$	2.34
C-D	4,000	$4,000 \times (0.09+0.18) \div 2$	0.54
D-E	6,000	$6,000 \times 0.18$	1.08
E-F	4,000	$4,000 \times (0.09+0.18) \div 2$	0.54
F-G	26,000	$26,000 \times 0.09$	2.34
G-H	12,000	$12,000 \times (0.09+0.12) \div 2$	1.26
H-I	26,000	$26,000 \times 0.12$	3.12
I-J	6,000	$6,000 \times (0.12+0.04) \div 2$	0.48
J-K	6,000	$6,000 \times 0.04$	0.24
K-L	6,000	$6,000 \times (0.04+0.12) \div 2$	0.48
L-A	26,000	$26,000 \times 0.12$	3.12
合計	160,000		16.80

$16.44\text{㎡} \div 160,000\text{m} = 0.105\text{m}$
平均地盤面=FL-105mm

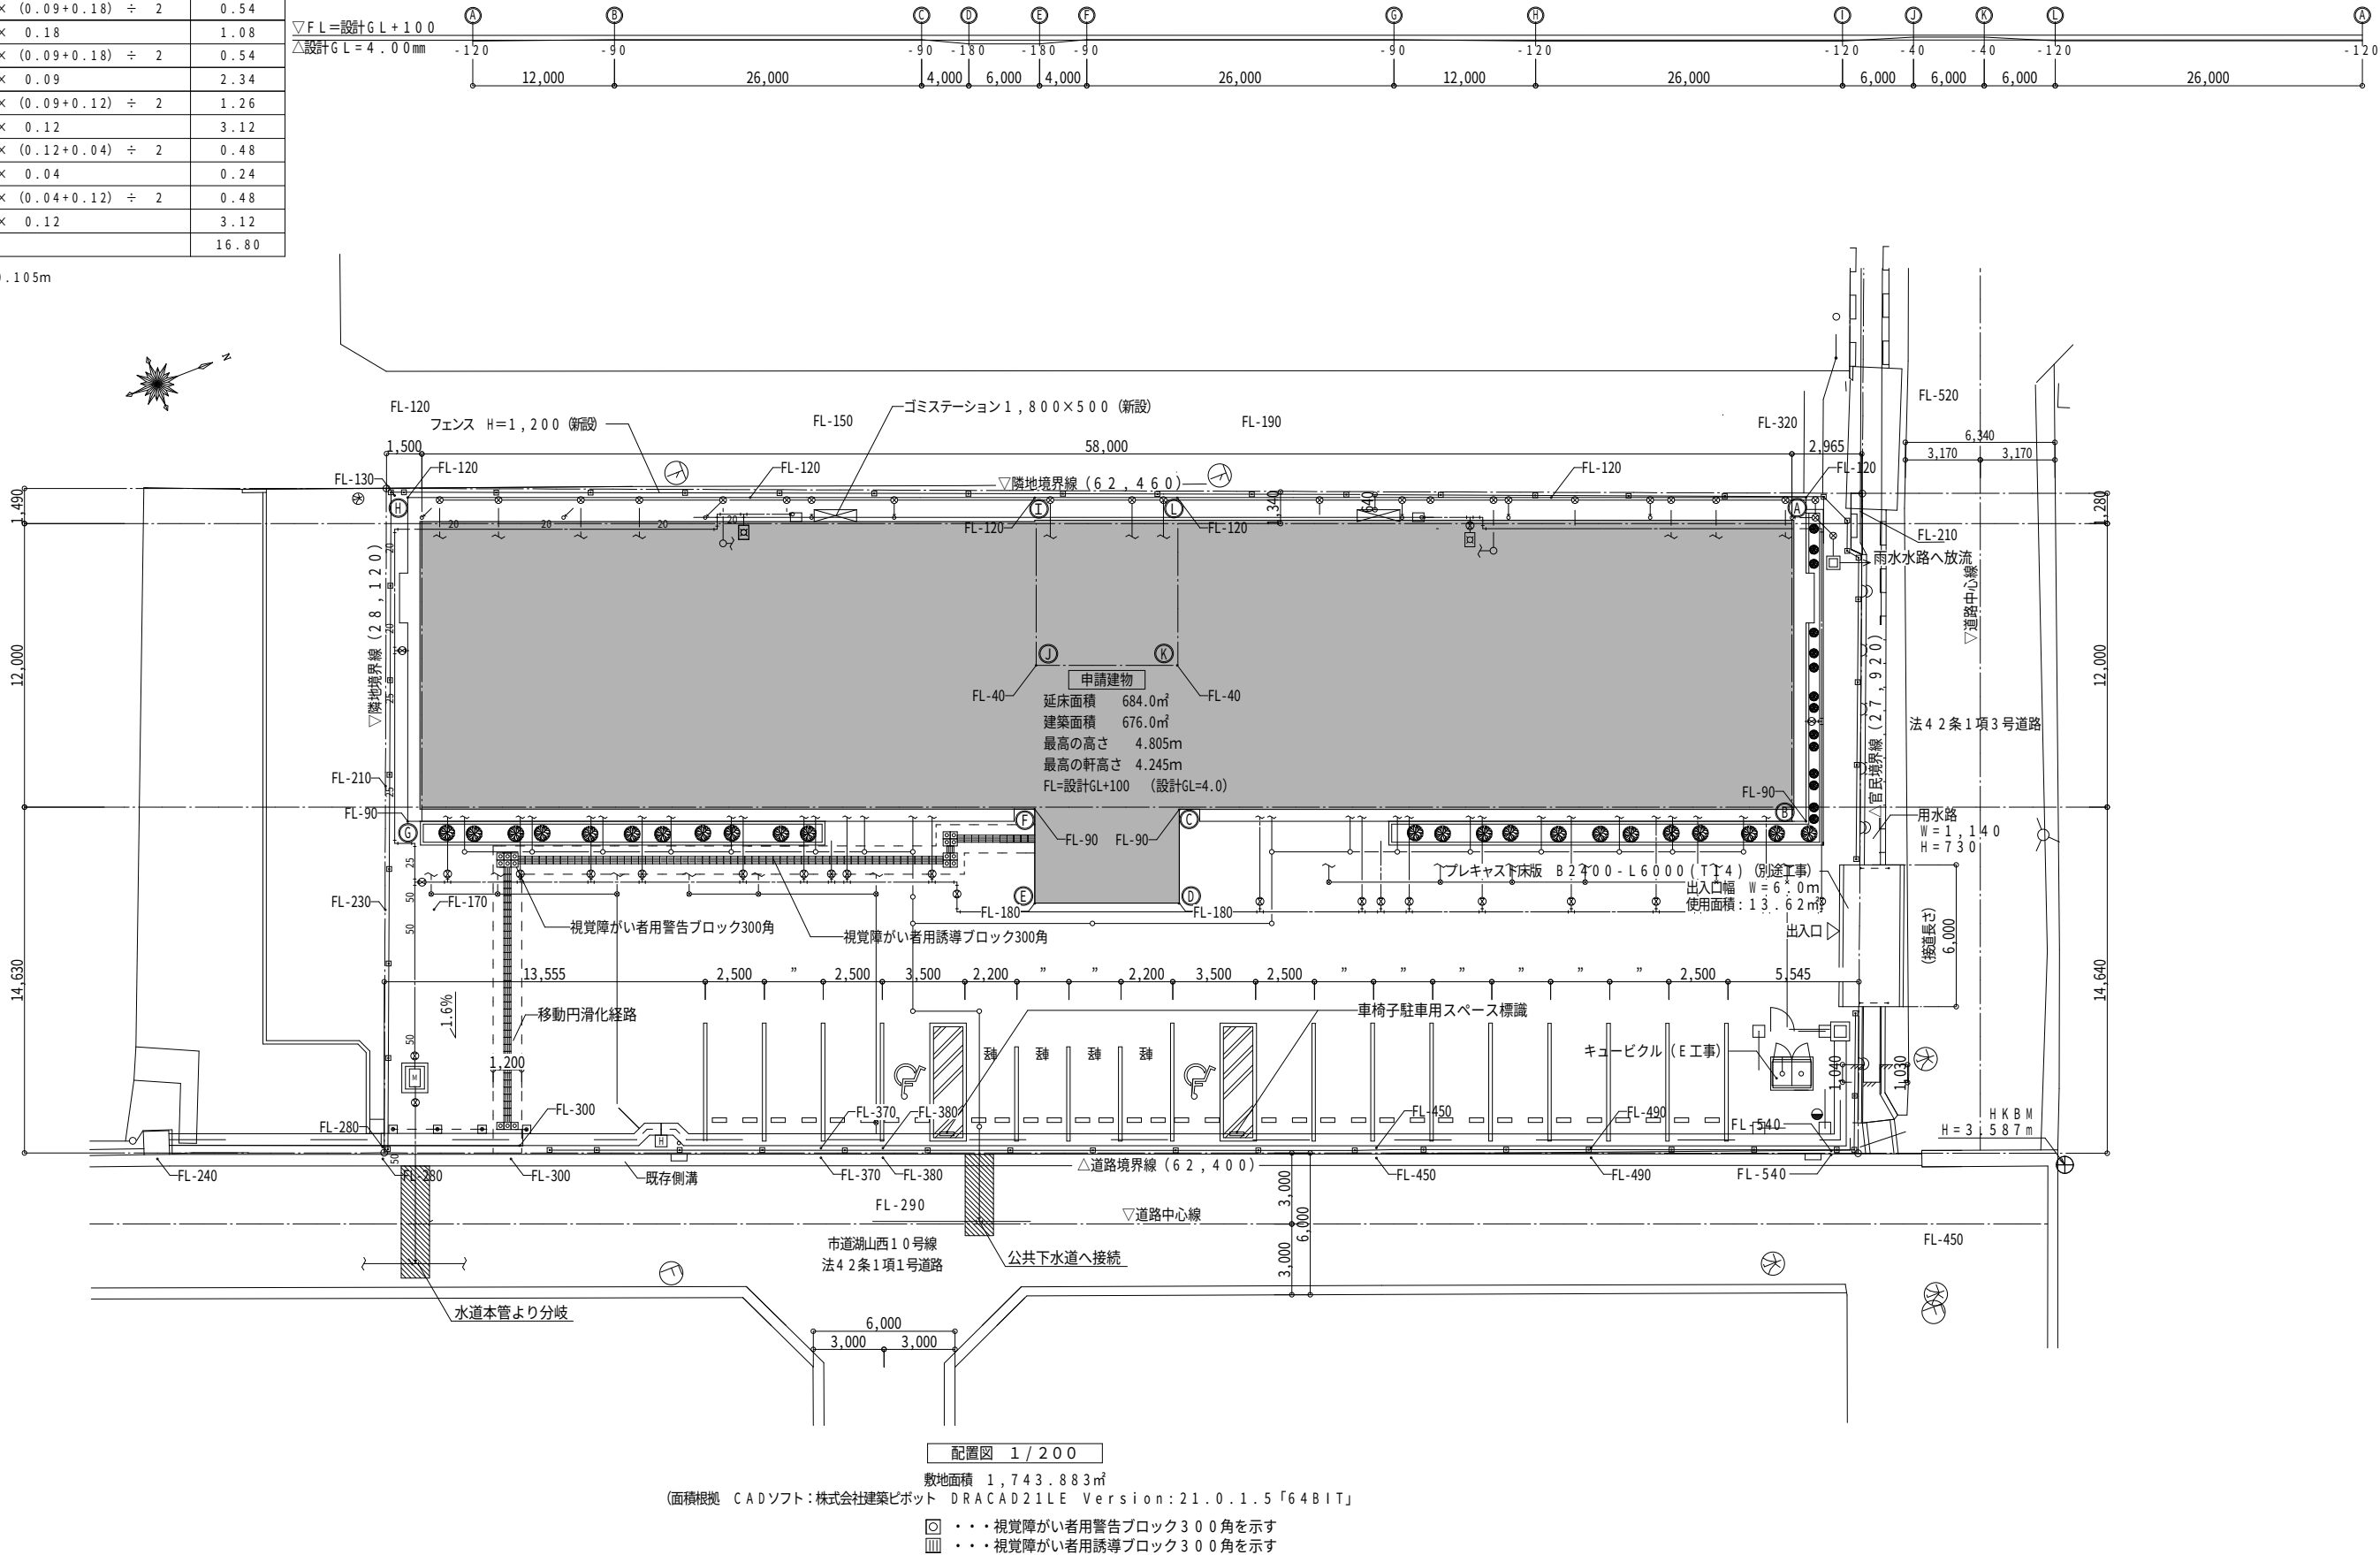

厚和寮ホーム(仮称)新築工事


配置図

CHECKED BY.

株式会社 白兔設計事務所

鳥取県知事 登録番号 第05-142号
管理建築士(一級建築士登録番号 202791) 藤田 浩明


PROJECT.NO	DATE	DRAWING BY.
2026-01	2026. 8	一級建築士登録番号 第314245号 中島 直行
DRAWING.NO	SCALE	
A-02	A2:1/200 A3:70.7%縮小	

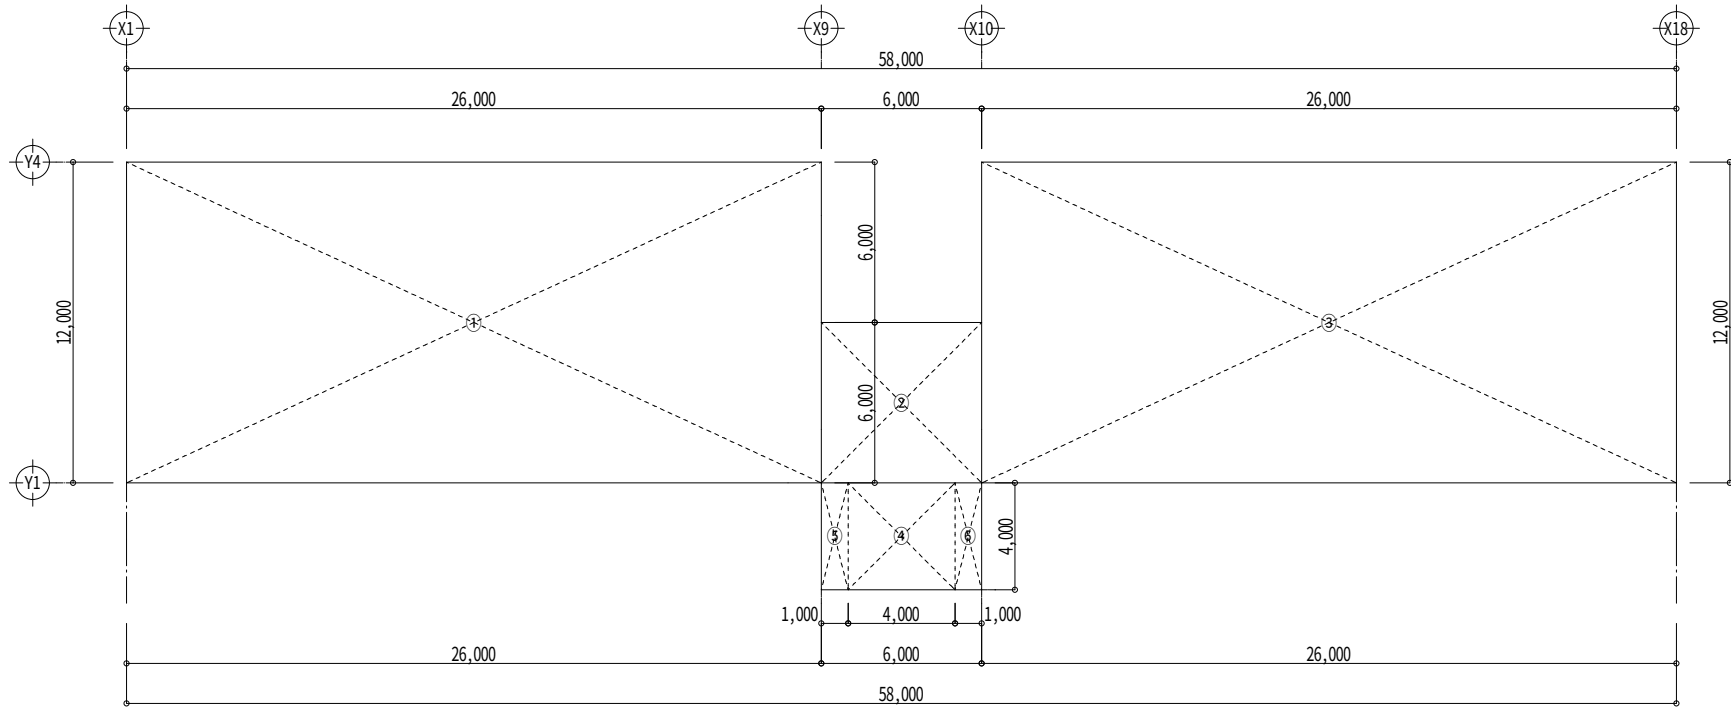

求積図 1 / 200

延床面積求積表		
記号	計算式	面積 (単位: m ²)
①	26,000 * 12,000	312,000000
②	6,000 * 6,000	36,000000
③	26,000 * 12,000	312,000000
④	4,000 * 4,000	16,000000
⑤	1,000 * 4,000	4,000000
⑥	1,000 * 4,000	4,000000
合計		684,000000

建築面積求積表		
記号	計算式	面積 (単位: m ²)
①	26,000 * 12,000	312,000000
②	6,000 * 6,000	36,000000
③	26,000 * 12,000	312,000000
④	4,000 * 4,000	16,000000
合計		676,000000

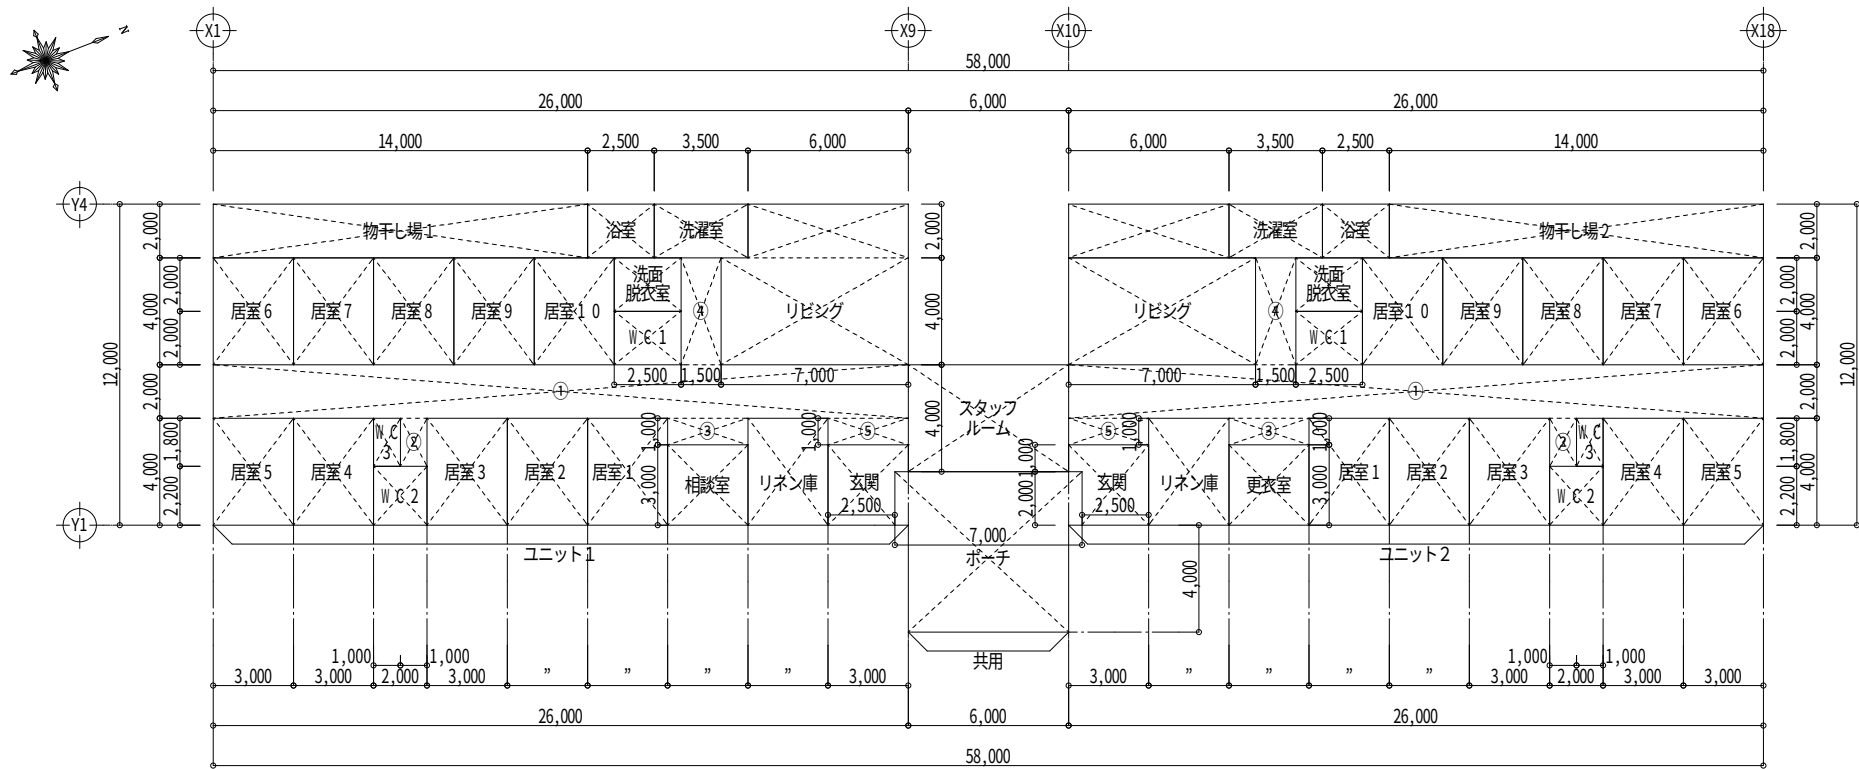

室面積求積図 1 / 200

室面積求積表											
	部屋名	計算式	面積 (単位: m ²)	室面積 (単位: m ²)		部屋名	計算式	面積 (単位: m ²)	室面積 (単位: m ²)		
管理部分 (共用)	ポーチ	7,000 * 2,000	14,0000000		管理部分 (ユニット2)	玄関2	3,000 * 1,000	3,0000000			
		6,000 * 4,000	24,0000000				2,500 * 2,000	5,0000000			
	ポーチ合計					38,0000000	玄関2合計				8,0000000
	スタッフルーム	6,000 * 4,000	24,0000000	24,0000000		リネン庫2	3,000 * 4,000	12,0000000	12,0000000		
管理部分 (ユニット1)	玄関1	3,000 * 1,000	3,0000000			更衣室	3,000 * 3,000	9,0000000	9,0000000		
		2,500 * 2,000	5,0000000			廊下2	①	26,000 * 2,000	54,0000000		
	玄関1合計						8,0000000	②	1,000 * 1,800	1,8000000	
	リネン庫1	3,000 * 4,000	12,0000000	12,0000000			③	3,000 * 1,000	3,0000000		
	相談室	3,000 * 3,000	9,0000000	9,0000000			④	1,500 * 4,000	6,0000000		
							⑤	3,000 * 1,000	3,0000000		
	廊下1	①	26,000 * 2,000	54,0000000		廊下①～⑤合計				65,8000000	
		②	1,000 * 1,800	1,8000000		洗濯室2	3,500 * 2,000	7,0000000	7,0000000		
		③	3,000 * 1,000	3,0000000		浴室2	2,500 * 2,000	5,0000000	5,0000000		
		④	1,500 * 4,000	6,0000000		洗面・脱衣室2	2,500 * 2,000	5,0000000	5,0000000		
		⑤	3,000 * 1,000	3,0000000		物干し場2	14,000 * 2,000	28,0000000	28,0000000		
	廊下①～⑤合計				65,8000000	管理部分 (ユニット2)	居室11	3,000 * 4,000	12,0000000	12,0000000	
	洗濯室1	3,500 * 2,000	7,0000000	7,0000000	居室12		3,000 * 4,000	12,0000000	12,0000000		
浴室1	2,500 * 2,000	5,0000000	5,0000000	居室13	3,000 * 4,000		12,0000000	12,0000000			
洗面・脱衣室1	2,500 * 2,000	5,0000000	5,0000000	居室14	3,000 * 4,000		12,0000000	12,0000000			
物干し場1	14,000 * 2,000	28,0000000	28,0000000	居室15	3,000 * 4,000		12,0000000	12,0000000			
管理部分 (ユニット1)	居室1	3,000 * 4,000	12,0000000	12,0000000	居室16		3,000 * 4,000	12,0000000	12,0000000		
	居室2	3,000 * 4,000	12,0000000	12,0000000	居室17		3,000 * 4,000	12,0000000	12,0000000		
	居室3	3,000 * 4,000	12,0000000	12,0000000	居室18		3,000 * 4,000	12,0000000	12,0000000		
	居室4	3,000 * 4,000	12,0000000	12,0000000	居室19		3,000 * 4,000	12,0000000	12,0000000		
	居室5	3,000 * 4,000	12,0000000	12,0000000	居室20		3,000 * 4,000	12,0000000	12,0000000		
	居室6	3,000 * 4,000	12,0000000	12,0000000	リビング2		6,000 * 2,000	12,0000000			
	居室7	3,000 * 4,000	12,0000000	12,0000000				7,000 * 4,000	28,0000000		
	居室8	3,000 * 4,000	12,0000000	12,0000000	リビング合計		40,0000000				
	居室9	3,000 * 4,000	12,0000000	12,0000000	WC4		2,500 * 2,000	5,0000000	5,0000000		
	居室10	3,000 * 4,000	12,0000000	12,0000000	WC5		2,000 * 2,200	4,4000000	4,4000000		
	リビング1	6,000 * 2,000	12,0000000		WC6		1,000 * 1,800	1,8000000	1,8000000		
		7,000 * 4,000	28,0000000		小計				311,0000000		
	リビング合計				40,0000000	合計				684,0000000	
小計	WC1	2,500 * 2,000	5,0000000	5,0000000							
	WC2	2,000 * 2,200	4,4000000	4,4000000							
	WC3	1,000 * 1,800	1,8000000	1,8000000							
				373,0000000							

厚和寮ホーム (仮称) 新築工事

室面積求積表

CHECKED BY.

株式会社 白兔設計事務所

鳥取県知事 登録番号 第05-142号
管理建築士 (一級建築士登録番号 202791) 飯田 浩明

PROJECT.NO	DATE	DRAWING BY.
2026-01	2026. 8	一級建築士登録番号
DRAWING.NO	SCALE	第314245号
A - 04	A2 : 1/200 A3 : 70.7%縮小	中島 直行

外部仕上表																	
屋根		ハゼ式折板葺き H=166 カラーガルバリウム銅板 t=0.8 ポリエチレンフォーム t=4.0 裏張り				物干し場	窯業系サイディング（横張り） t=16 通気金具工法 t=15 透湿防水シート t=0.2				庇	アルミ押出形材 W=2,000×D=900 耐積雪高100cm以上					
		鼻隠しパネル カラーガルバリウム銅板 t=0.5 雪持金物：溶融亜鉛メッキ L-50×50×4（2段）					床：コンクリート金コテ仕上 軒天：軒天ボード t=12（一部軒天有孔版 t=12）				外装アルミルーバー	15×135@165 アルミ胴縁30×55 胴縁補助金具					
外壁		窯業系サイディング（横張り） t=16 通気金具工法 t=15 透湿防水シート t=0.2				中庭	磁器質タイル 600角 t=9.5貼り タイル下地モルタル塗り t=30				屋外土間	コンクリート金コテ仕上					
		金属系サイディング（縦張り） t=18 カラーガルバリウム銅板 横胴縁15×45 透湿防水シート t=0.2				立上り	コンクリート打ち放し仕上 化粧目地仕切仕上@ 3,000				土台水切	カラーガルバリウム銅板 t=0.4 曲げ加工					
ポーチ		壁：金属系サイディング（縦張り） t=18 カラーガルバリウム銅板 横胴縁15×45 透湿防水シート t=0.2				軒樋	硬質塩化ビニル樹脂 W=150 樋止め金物 L270@500										
		床：磁器質タイル 300角 t=9.0貼り タイル下地モルタル塗り t=30 軒天：軒天ボード t=12（一部軒天有孔版 t=12）				竪樋	VP75φ ステンレス掴み金物@1,000										
内部仕上表																	
室名		部位	床		巾木		腰壁		壁		天井		廻縁	室名札		その他	
														ピクトサイン	文字		
玄関		仕上	磁器質タイル 300角 t=9.0貼り 塩ビシートA t=2.0		磁器質タイル H=60 塩ビ既製品 H=60		ライニング壁：化粧ケイカル t=6.0		ビニルクロスA		ビニルクロスA		塩ビ既製品				受付カウンター 洗面カウンター（M工事） ライニング天板：メラミンポストフォーム D=120 t=20
床高	FL±0	下地	タイル下地モルタル塗り t=30		-		ライニング壁：耐水石こうボード t=12.5 LGS65@455下地+ラワン合板（T1） t=12		石こうボード t=12.5 石こうボード t=15		石こうボード t=9.5		-				
天井高	FL+2500																
スタッフルーム		仕上	タイルカーペット t=9.5		塩ビ既製品 H=60		-		ビニルクロスA		化粧吸音石こうボード t=9.5		塩ビ既製品				○ シート貼
床高	FL±0	下地	OAフロア H=40		-		-		石こうボード t=12.5 石こうボード t=15		-		-				
天井高	FL+2700																
居室1～20		仕上	塩ビシートA t=2.0		木巾木（桧） H=60 OC塗装		ライニング壁：化粧ケイカル t=6.0		ビニルクロスA		ビニルクロスA		木製廻縁（桧） 36×45 OC塗装		○ 木製		洗面カウンター（M工事） ライニング天板：メラミンポストフォーム D=120 t=20
床高	FL±0	下地	乾式2重床 H=66 + 構造用合板 t=12		-		ライニング壁：耐水石こうボード t=12.5 LGS65@455下地+ラワン合板（T1） t=12		石こうボード t=12.5 石こうボード t=15		石こうボード t=9.5		-				
天井高	FL+2500																
リビング		仕上	塩ビシートA t=2.0		木巾木（桧） H=60 OC塗装		-		ビニルクロスA		ビニルクロスA		木製廻縁（桧） 36×45 OC塗装		○ 木製		キッチン W=1950×D=650 冷凍冷蔵庫 W=900×D=650（備品） クックチル機器 W=900×D=650（備品）
床高	FL±0	下地	乾式2重床 H=66 + 構造用合板 t=12		-		-		石こうボード t=12.5 石こうボード t=15		石こうボード t=9.5		-				
天井高	FL+2700																
WC1		仕上	塩ビシートB t=2.0		塩ビ既製品 H=60		ライニング壁：化粧ケイカル t=6.0		ビニルクロスB		化粧石こうボード t=9.5		塩ビ既製品		○ 木製		ライニング天板：メラミンポストフォーム D=120 t=20
床高	FL±0	下地	セルフレベリング下地 t=10		-		ライニング壁：耐水石こうボード t=12.5 LGS65@455下地+ラワン合板（T1） t=12		耐水石こうボード t=12.5 石こうボード t=15		-		-				
天井高	FL+2500																
WC2		仕上	塩ビシートB t=2.0		塩ビ既製品 H=60		ライニング壁：化粧ケイカル t=6.0		ビニルクロスB		化粧石こうボード t=9.5		塩ビ既製品		○ 木製		ライニング天板：メラミンポストフォーム D=120 t=20
床高	FL±0	下地	セルフレベリング下地 t=10		-		ライニング壁：耐水石こうボード t=12.5 LGS65@455下地+ラワン合板（T1） t=12		耐水石こうボード t=12.5 石こうボード t=15		-		-				
天井高	FL+2500																
WC3		仕上	塩ビシートB t=2.0		塩ビ既製品 H=60		-		ビニルクロスB		化粧石こうボード t=9.5		塩ビ既製品		○ 木製		
床高	FL±0	下地	セルフレベリング下地 t=10		-		-		耐水石こうボード t=12.5 石こうボード t=15		-		-				
天井高	FL+2500																
脱衣室		仕上	塩ビシートB t=2.0		塩ビ既製品 H=60		ライニング壁：化粧ケイカル t=6.0		ビニルクロスB		化粧石こうボード t=9.5		塩ビ既製品		○ 木製		ライニング天板：メラミンポストフォーム D=120 t=20
床高	FL±0	下地	セルフレベリング下地 t=10		-		ライニング壁：耐水石こうボード t=12.5 LGS65@455下地+ラワン合板（T1） t=12		石こうボード t=12.5 石こうボード t=15		-		-				
天井高	FL+2500																
洗濯室		仕上	塩ビシートB t=2.0		塩ビ既製品 H=60		ライニング壁：化粧ケイカル t=6.0		ビニルクロスB		化粧石こうボード t=9.5		塩ビ既製品		○ 木製		ライニング天板：メラミンポストフォーム D=120 t=20 洗濯機（2台）： W=640×D=640（備品） 乾燥機（2台）： W=640×D=640（備品）
床高	FL±0	下地	セルフレベリング下地 t10		-		ライニング壁：耐水石こうボード t=12.5 LGS65@455下地+ラワン合板（T1） t=12		石こうボード t=12.5t 石こうボード t=15		-		-				
天井高	FL+2500																
リネン庫		仕上	塩ビシートA t=2.0		塩ビ既製品 H=60		-		ビニルクロスA		化粧石こうボード t=9.5		塩ビ既製品		○ シート貼		
床高	FL±0	下地	セルフレベリング下地 t=10		-		-		石こうボード t=12.5 石こうボード t=15		-		-				
天井高	FL+2500																
相談室		仕上	塩ビシートA t=2.0		塩ビ既製品 H=60		-		ビニルクロスA		化粧吸音石こうボード t=9.5		塩ビ既製品		○ シート貼		
床高	FL±0	下地	乾式2重床 H=66 + 構造用合板 t=12		-		-		石こうボード t=12.5 石こうボード t=15		-		-				
天井高	FL+2500																
更衣室		仕上	塩ビシートA t=2.0		塩ビ既製品 H=60		-		ビニルクロスB		化粧石こうボード t=9.5		塩ビ既製品		○ シート貼		
床高	FL±0	下地	乾式2重床 H=66 + 構造用合板 t=12		-		-		石こうボード t=12.5 石こうボード t=15		-		-				
天井高	FL+2500																


厚和寮ホーム（仮称）新築工事					CHECKED BY.					株式会社 白兔設計事務所					PROJECT.NO	DATE	DRAWING BY.	
																2026-01	2026. 8	一級建築士登録番号
仕 上 表 1															DRAWING.NO	SCALE	第314245号	
															A - 05	-	中島 直行	

内部仕上表															
室名		部位	床	巾木	腰壁	壁	天井	廻縁	室名札		その他				
									ピクトサイン	文字					
浴室		仕上	-	-	-	-	-	-	○ 木製		ユニットバス1620仕様による。				
床高	FL±0	下地	-	-	-	-	-	-							
天井高	FL+2500														
廊下		仕上	塩ビシートA t=2.0	塩ビ既製品 H=60	-	ビニルクロスA	ビニルクロスA	塩ビ既製品			手すり（天然木塗装仕上）35φ ライニング天板：メラミンポストフォームD=240 t=20				
床高	FL-40	下地	乾式2重床 H=66 + 構造用合板 t=12	-	-	石こうボード t=12.5 石こうボード t=15	石こうボード t=9.5	-							
天井高	FL+2500														
＜特記事項＞															
・使用建築材料は全てF☆☆☆☆の表示があるJISマーク表示品及び規制対象外品とする。							＜防火認定番号＞								
・図面中指定のないメーカー及び品番は参考とし、変更する場合は同等品以上とする。							・石こうボード（GB-R） t=9.5		準不燃 QM-9828		・OC塗装	不燃 NM-8585			
・シーリングは変成シリコンシーリング（MS－2）及び、内部水廻り取合はシリコンシーリング（SR－1）とする。							・石こうボード（GB-R） t=12.5		不燃 NM-8619						
・「建築基準法施行令第114条2項」防火上主要な間仕切壁：木造軸組間仕切壁+石こうボード15t（両面張り、屋根まで張上げ） 告示1358号 第1 第1項 ハ（ii）（45分準耐火）を示す							・石こうボード（GB-R） t=15		不燃 NM-8619						
・外構工事は全て別途工事とする。							・化粧石こうボード t=9.5		準不燃 QM-0524						
							・化粧吸音石こうボード t=9.5		不燃 NM-5430						
							・ビニルクロス		不燃 QM、NM						
							・ケイ酸カルシウム板 t=6.0		不燃 NM-8578						
							・化粧ケイカル板 t=6.0		不燃 NM-3430						
							・軒天ボード t=12		不燃 NM-3010						
参考品番・特記仕様															
・磁器質タイル：300角 t=9.0貼り：(株) L I X I L アレス（内外共） 同等品				・ビニル床シートB t=2.0：東リ(株) 消臭NSTワレNW程度 同等品				・コーナーガード：フクビ(株) カドマモール25 高発砲弾性樹脂製（木目調シート仕上） 25×25、t=4.5×H=1200まで 同等品							
・磁器質タイル：600角 t=9.5貼り：(株) L I X I L ヴィコレ（外床タイプ） 同等品				・OAフロア：共同カイトック(株) フリーアクセスフロアー40 同等品				・手すり（天然木塗装仕上）35φ：T O T O(株) フリースタイル手すり（施設用） 同等品							
・外装アルミルーバー：(株) L I X I L デザイナーズパーツ 15×135×H=2,000 アルミ柱 120×120×H=2,000 同等品				・タイルカーペットt=9.5：東リ(株) GX-200 同等品				・塩ビ廻り縁：フクビ化学工業(株) 目透し見切（先付けタイプ） 同等品							
・アルミ通気笠木：城東テクノ(株) アルミ製通気笠木 W=225 同等品				・床下換気材：城東テクノ(株) ルームガラリ W=925×D=90 同等品				・木製巾木：桧上小節 t=20、H=60、OC塗装							
・軒樋：パナソニック(株) エアロアイアン折板150Ⅰ型 W=150×H=120 取付金具 L=270@500 同等品				・床見切り：ステンレス目地棒5×12（SUS304）				・木製廻縁：桧上小節 36×45、OC塗装							
・竪樋：パナソニック(株) 丸たてとい75 75φ ステンレス掴み金物@1,000 同等品				・床見切り：チャンネル型 t=1.5（SUS304）				・木製見切：桧上小節 t=30、OC塗装							
・集水器：パナソニック(株) 折板150用丸落し（75φ用） 同等品				・内部横胴縁：杉 20×45@303				・OC塗装：オイルクリアー塗装：オスモ&エーデル(株) オスモカラー エキストラクリアー#1101 同等品							
・庇：アルフィン(株) ADシリーズ AD1 耐積雪高100cm 同等品				・石こうボード t=9.5 QM-9828：吉野石膏(株) タイガーボード9.5mm厚 同等品				・WP塗装：木材自然保護塗料塗り：(株)ブラネットカラー ウッドコート 同等品							
・軒天ボード t=12：ニチハ(株) 軒天12（12mm厚品）無孔板（木目調） W=910×L=3030 塗装品 同等品				・石こうボード t=12.5 NM-8619：吉野石膏(株) タイガーボード12.5mm厚 同等品				・SUS棚受けブラケット D=150×H=180@600（既製品）：スガツネ工業(株) 棚受け BTK型 BTK-180W 耐荷重25kgf/本 同等品							
・窯業系サイディング（横張り）t=16：ニチハ(株) モエンセラード16（マイスターウッド調Ⅴ・通気金具工法） 同等品				・石こうボード t=15 NM-8619：吉野石膏(株) タイガーボード15mm厚 同等品				・SUS棚受けブラケット D=320×H=380@600（既製品）：スガツネ工業(株) 棚受け BTK型 BTK-380W 耐荷重65kgf/本 同等品							
・金属系サイディング（縦張り）t=18：ニチハ(株) NS型（ネオンスパンプレミアム） 同等品				・化粧石こうボード t=9.5 QM-0524：吉野石膏(株) タイガージブトーン・ライト9.5mm厚 同等品				・消火器ボックス：H=770×W=340 埋込扉付：（株）ユニオン UFB-2F-169H-PWH（耐火ブラケット） 同等品							
・オーバーハング金物：城東テクノ(株) 銅板製WMスリムオーバーハング（穴なし・従来施工） 同等品				・化粧吸音石こうボード t=9.5 NM-5430：吉野石膏(株) 不燃ニュータイガートーン 同等品				・キッチン：(株) L I X I L システムキッチン シエラS W=1,950×D=650 2口IHヒーター（単相200V） シングルレバー水栓 同等品							
・ゴミステーション：三協アルミ ダスティンGボックススリムタイプ W=1,800×D=500 同等品				・ビニルクロスA：(株)サンゲツ フェイス（表面強化） 同等品				・ユニットバス1620：パナソニック(株) 高齢者施設・住宅向け水まわり設備 アクアハート1620 AHKN02-1620 AR勝手							
・乾式2重床：三洋工業(株) ホームベースe eLC-N 同等品				・ビニルクロスB：(株)サンゲツ フェイス（消臭） 同等品				・冷凍冷蔵庫（備品）：ホシザキ(株) HRF-90AT-1 W=900×D=650×H=1,910 定格内容量550L 同等品							
・ビニル床シートA t=2.0：東リ(株) ホスピリウムNW程度 同等品				・ライニング天板：メラミンポストフォーム D=120、t=20：アイカ工業(株) ポストフォーム UYA 同等品				・クックチル機器（備品）：(株)AIHO IH型フードスチーマーWMS-1H54 同等品							
厚和寮ホーム（仮称）新築工事				CHECKED BY.				株式会社 白兔設計事務所				PROJECT.NO	DATE	DRAWING BY.	
														2026-01	2026. 8
仕 上 表 2								鳥取県知事 登録番号 第05－142号 管理建築士（一級建築士登録番号 202791） 蔵田 浩明				DRAWING.NO	SCALE	第314245号	
												A - 06	-	中島 直行	

- ・廊下等、移動等円滑化経路は段差及び傾斜なし、開口部の有効幅は800以上とする。
- ・移動等円滑化経路及び利用居室の床仕上げは滑りにくい仕上げとする。

(複層ビニルシート $t=2.0$ 床の滑り抵抗係数 (C.S.R) 0.4以上)

(300角タイル $t=0.9$ 床の滑り抵抗係数 (C.S.R) : 水+ダスト時 0.4以上)

 


 ・ ・ ・ 縦筋 V P 7 5 φ を示す


 ・ ・ ・ 車の待機及び方向転換に必要な直径 1,500mm以上の円を示す
 　　　※引き戸の前後に高低差は無しとすること

 ・ ・ ・ 視覚障がい者用警告ブロック 300角を示す

 ・ ・ ・ 視覚障がい者用誘導ブロック 300角を示す

 ・ ・ ・ 防煙垂れ壁 H = 500 を示す

厚和寮ホーム（仮称）新築工事	CHECKED BY.					株式会社 白兔設計事務所 鳥取県知事 登録番号 第05-142号 管理建築士（一級建築士登録番号 202791） 蔽田 浩明	PROJECT NO	DATE	DRAWING BY.
	平面図						2026-01	2026. 8	一級建築士登録番号 第314245号 中島 直行
DRAWING NO						SCALE			
						A - 07	A2：1/200 A3：70.7%縮小		

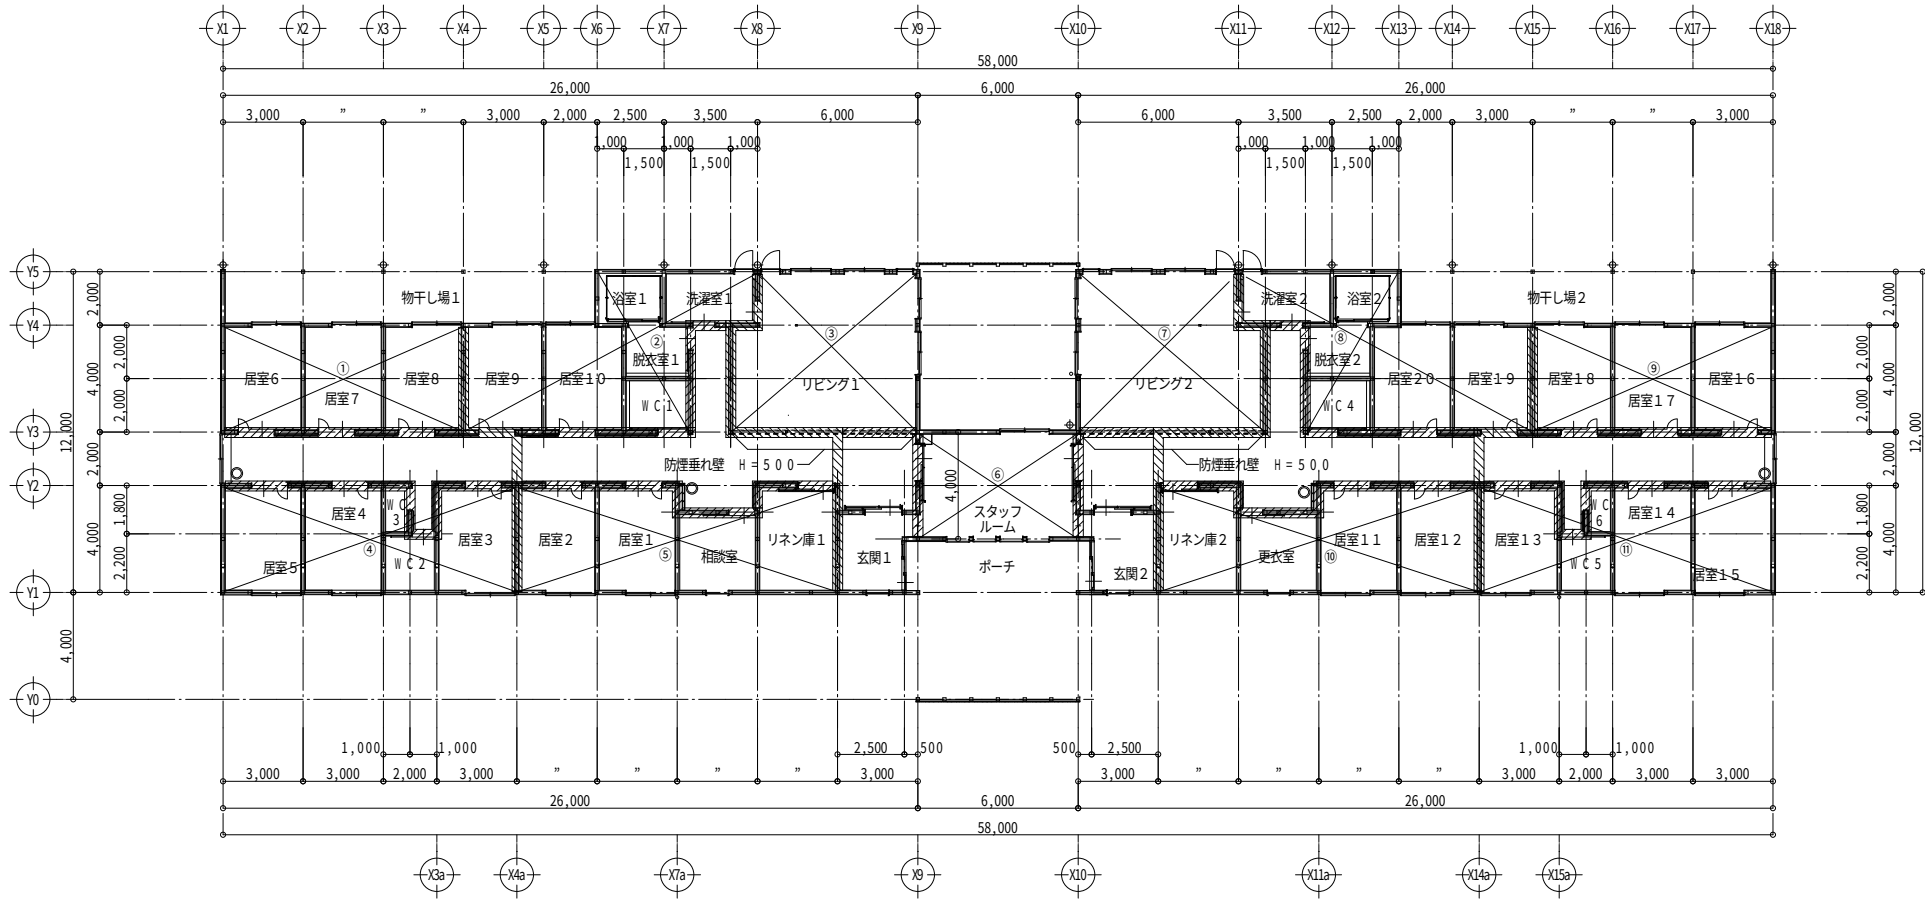

防災計画図 1 / 200

凡例

- 「建築基準法施行令第114条2項」防火上主要な間仕切壁 居室3室以下（100㎡以内）を示す
- 「建築基準法施行令第114条3項」小屋裏隔壁（桁行距離12m以内）及び 「建築基準法施行令第114条2項」防火上主要な間仕切壁を示す
- 消火器ボックス（埋込み） スチールt=1.6を示す ※取り付け部は部分詳細図（A-20）参照
- 「建築基準法施行令第114条2項」防火上主要な間仕切壁：木造軸組間仕切壁+石こうボード15t（両面張り、屋根まで張上げ） 告示1358号 第1 第1項 ハ（ii）（45分耐火）を示す

114条2項区画面積求積表			
記号	部屋名	計算式	
①, ⑨	居室6・16	3,000 * 4,000	12,000
	居室7・17	3,000 * 4,000	12,000
	居室8・18	3,000 * 4,000	12,000
	合計		36,000

114条2項区画面積求積表			
記号	部屋名	計算式	
②, ⑧	居室9・19	3,000 * 4,000	12,000
	居室10・20	3,000 * 4,000	12,000
	W C 1・W C 4	2,500 * 2,000	5,000
	脱衣室1・2	2,500 * 2,000	5,000
	浴室1・2	2,500 * 2,000	5,000
	洗濯室1・2	3,500 * 2,000	7,000
	合計		46,000

114条2項区画面積求積表			
記号	部屋名	計算式	
③, ⑦	リビング	6,000 * 2,000	12,000
		7,000 * 4,000	28,000
	合計		40,000

114条2項区画面積求積表			
記号	部屋名	計算式	
④, ⑪	居室3	3,000 * 4,000	12,000
	居室4	3,000 * 4,000	12,000
	居室5	3,000 * 4,000	12,000
	WC 2	2,000 * 2,200	4,400
	WC 3	1,000 * 1,800	1,800
	合計		42,200

114条2項区画面積求積表			
記号	部屋名	計算式	
⑤, ⑩	居室1	3,000 * 4,000	12,000
	居室2	3,000 * 4,000	12,000
	相談室 (更衣室)	3,000 * 3,000	9,000
	リネン庫	3,000 * 4,000	12,000
	合計		45,000

114条2項区画面積求積表			
記号	部屋名	計算式	
⑥	スタッフ ルーム	6,000 * 4,000	24,000
	合計		24,000

厚和寮ホーム（仮称）新築工事










防 災 計 画 図

CHECKED BY.

株式会社 白兔設計事務所

鳥取県知事 登録番号 第05-142号
管理建築士（一級建築士登録番号 202791） 藪田 浩明

PROJECT.NO	DATE	DRAWING BY.	
2026-01	2026. 8	一級建築士登録番号	
DRAWING.NO	SCALE	第314245号	
A - 08	A2：1/200 A3：70.7%縮小	中島 直行	

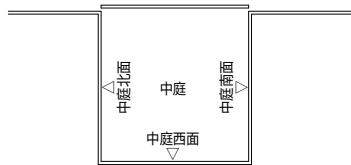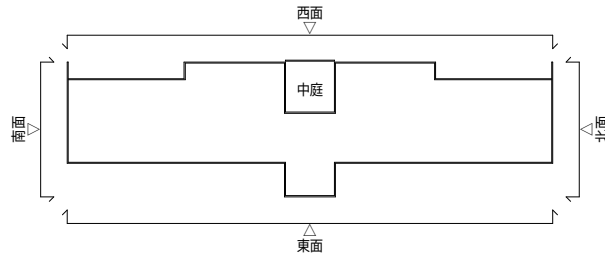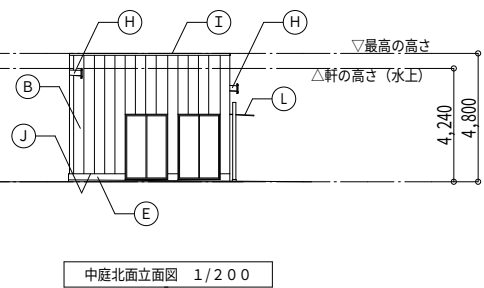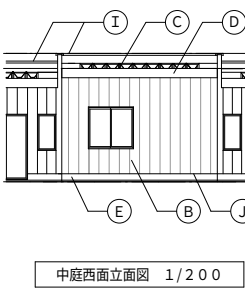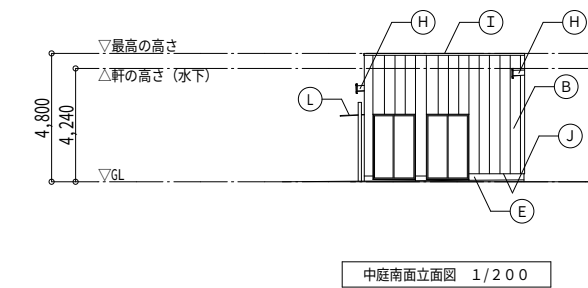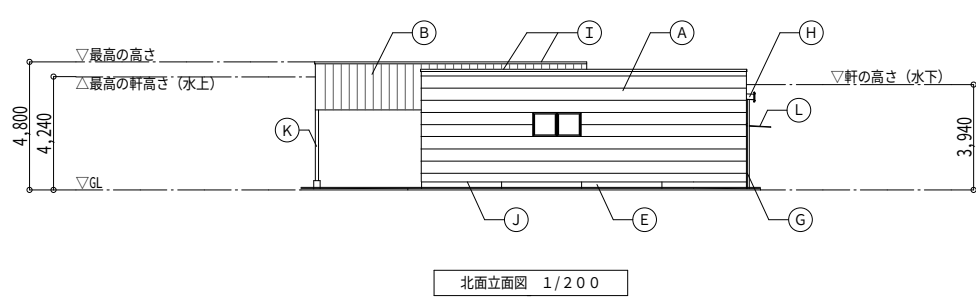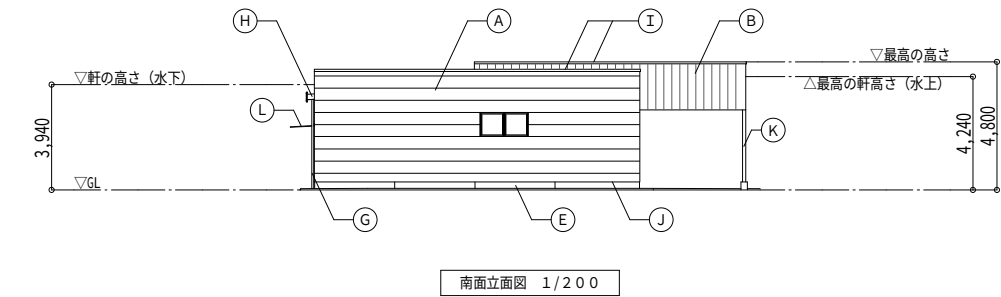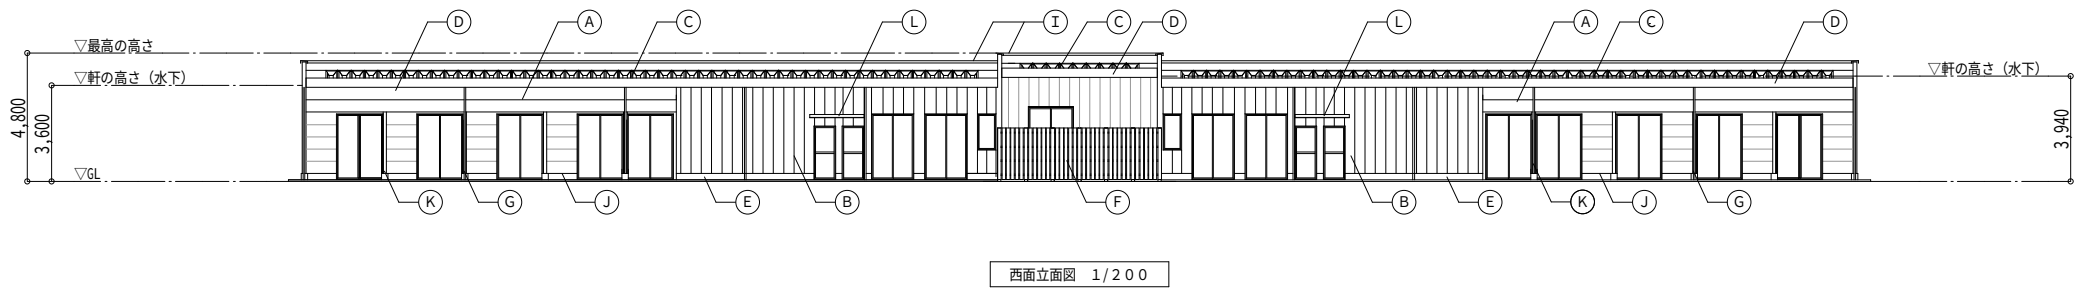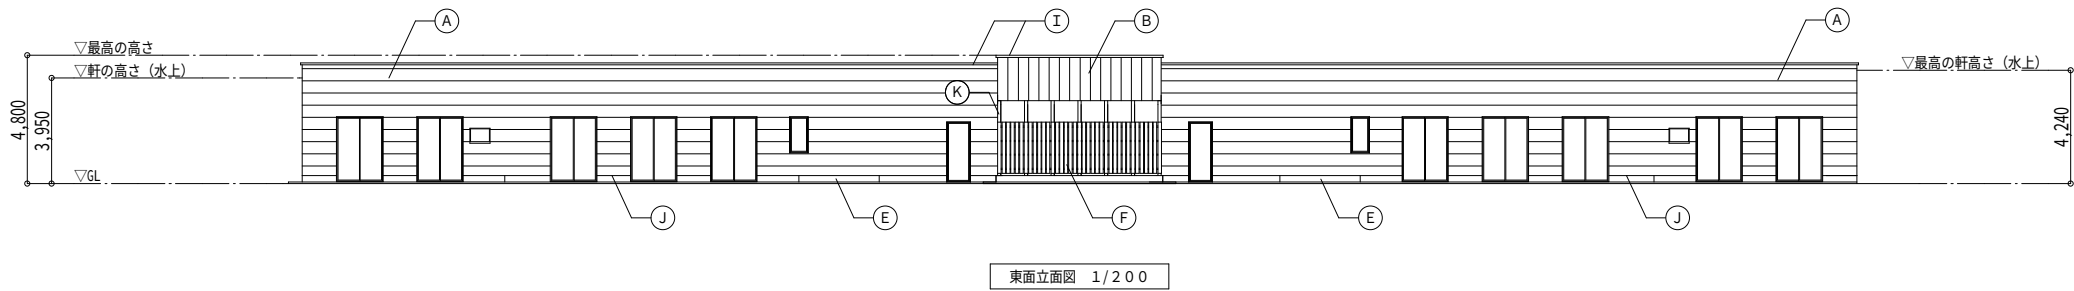

(A)	窯業系サイディング 横張り t=16
(B)	金属系サイディング 縦張り t=18
(C)	折板 H166ハゼ カラーガルバリウム鋼板 t=0.8 ポリエチレンフォーム t=4.0裏張り
(D)	鼻隠しパネル カラーガルバリウム鋼板 t=0.5
(E)	立上り コンクリート打放し化粧目地切仕上 @ 3,000
(F)	外装アルミルーバー (縦張り)
(G)	縦樋 VP75φ ステンレス掴み金物@1,000
(H)	ケラバ包み カラーガルバリウム鋼板 t=0.5
(I)	笠木 アルミ既製品 W=225
(J)	土台水切: カラーガルバリウム鋼板 t=0.4 曲げ加工
(K)	外部木部: WP塗装
(L)	庇: W=2,000 D=900

厚和寮ホーム (仮称) 新築工事


立面図

CHECKED BY.

株式会社 白兔設計事務所

鳥取県知事 登録番号 第05-142号
管理建築士 (一級建築士登録番号 202791) 飯田 浩明

PROJECT.NO	DATE	DRAWING BY.
2026-01	2026. 8	一級建築士登録番号 第314245号 中島 直行
DRAWING.NO	SCALE	
A - 09	A2 : 1/200 A3 : 70.7%縮小	

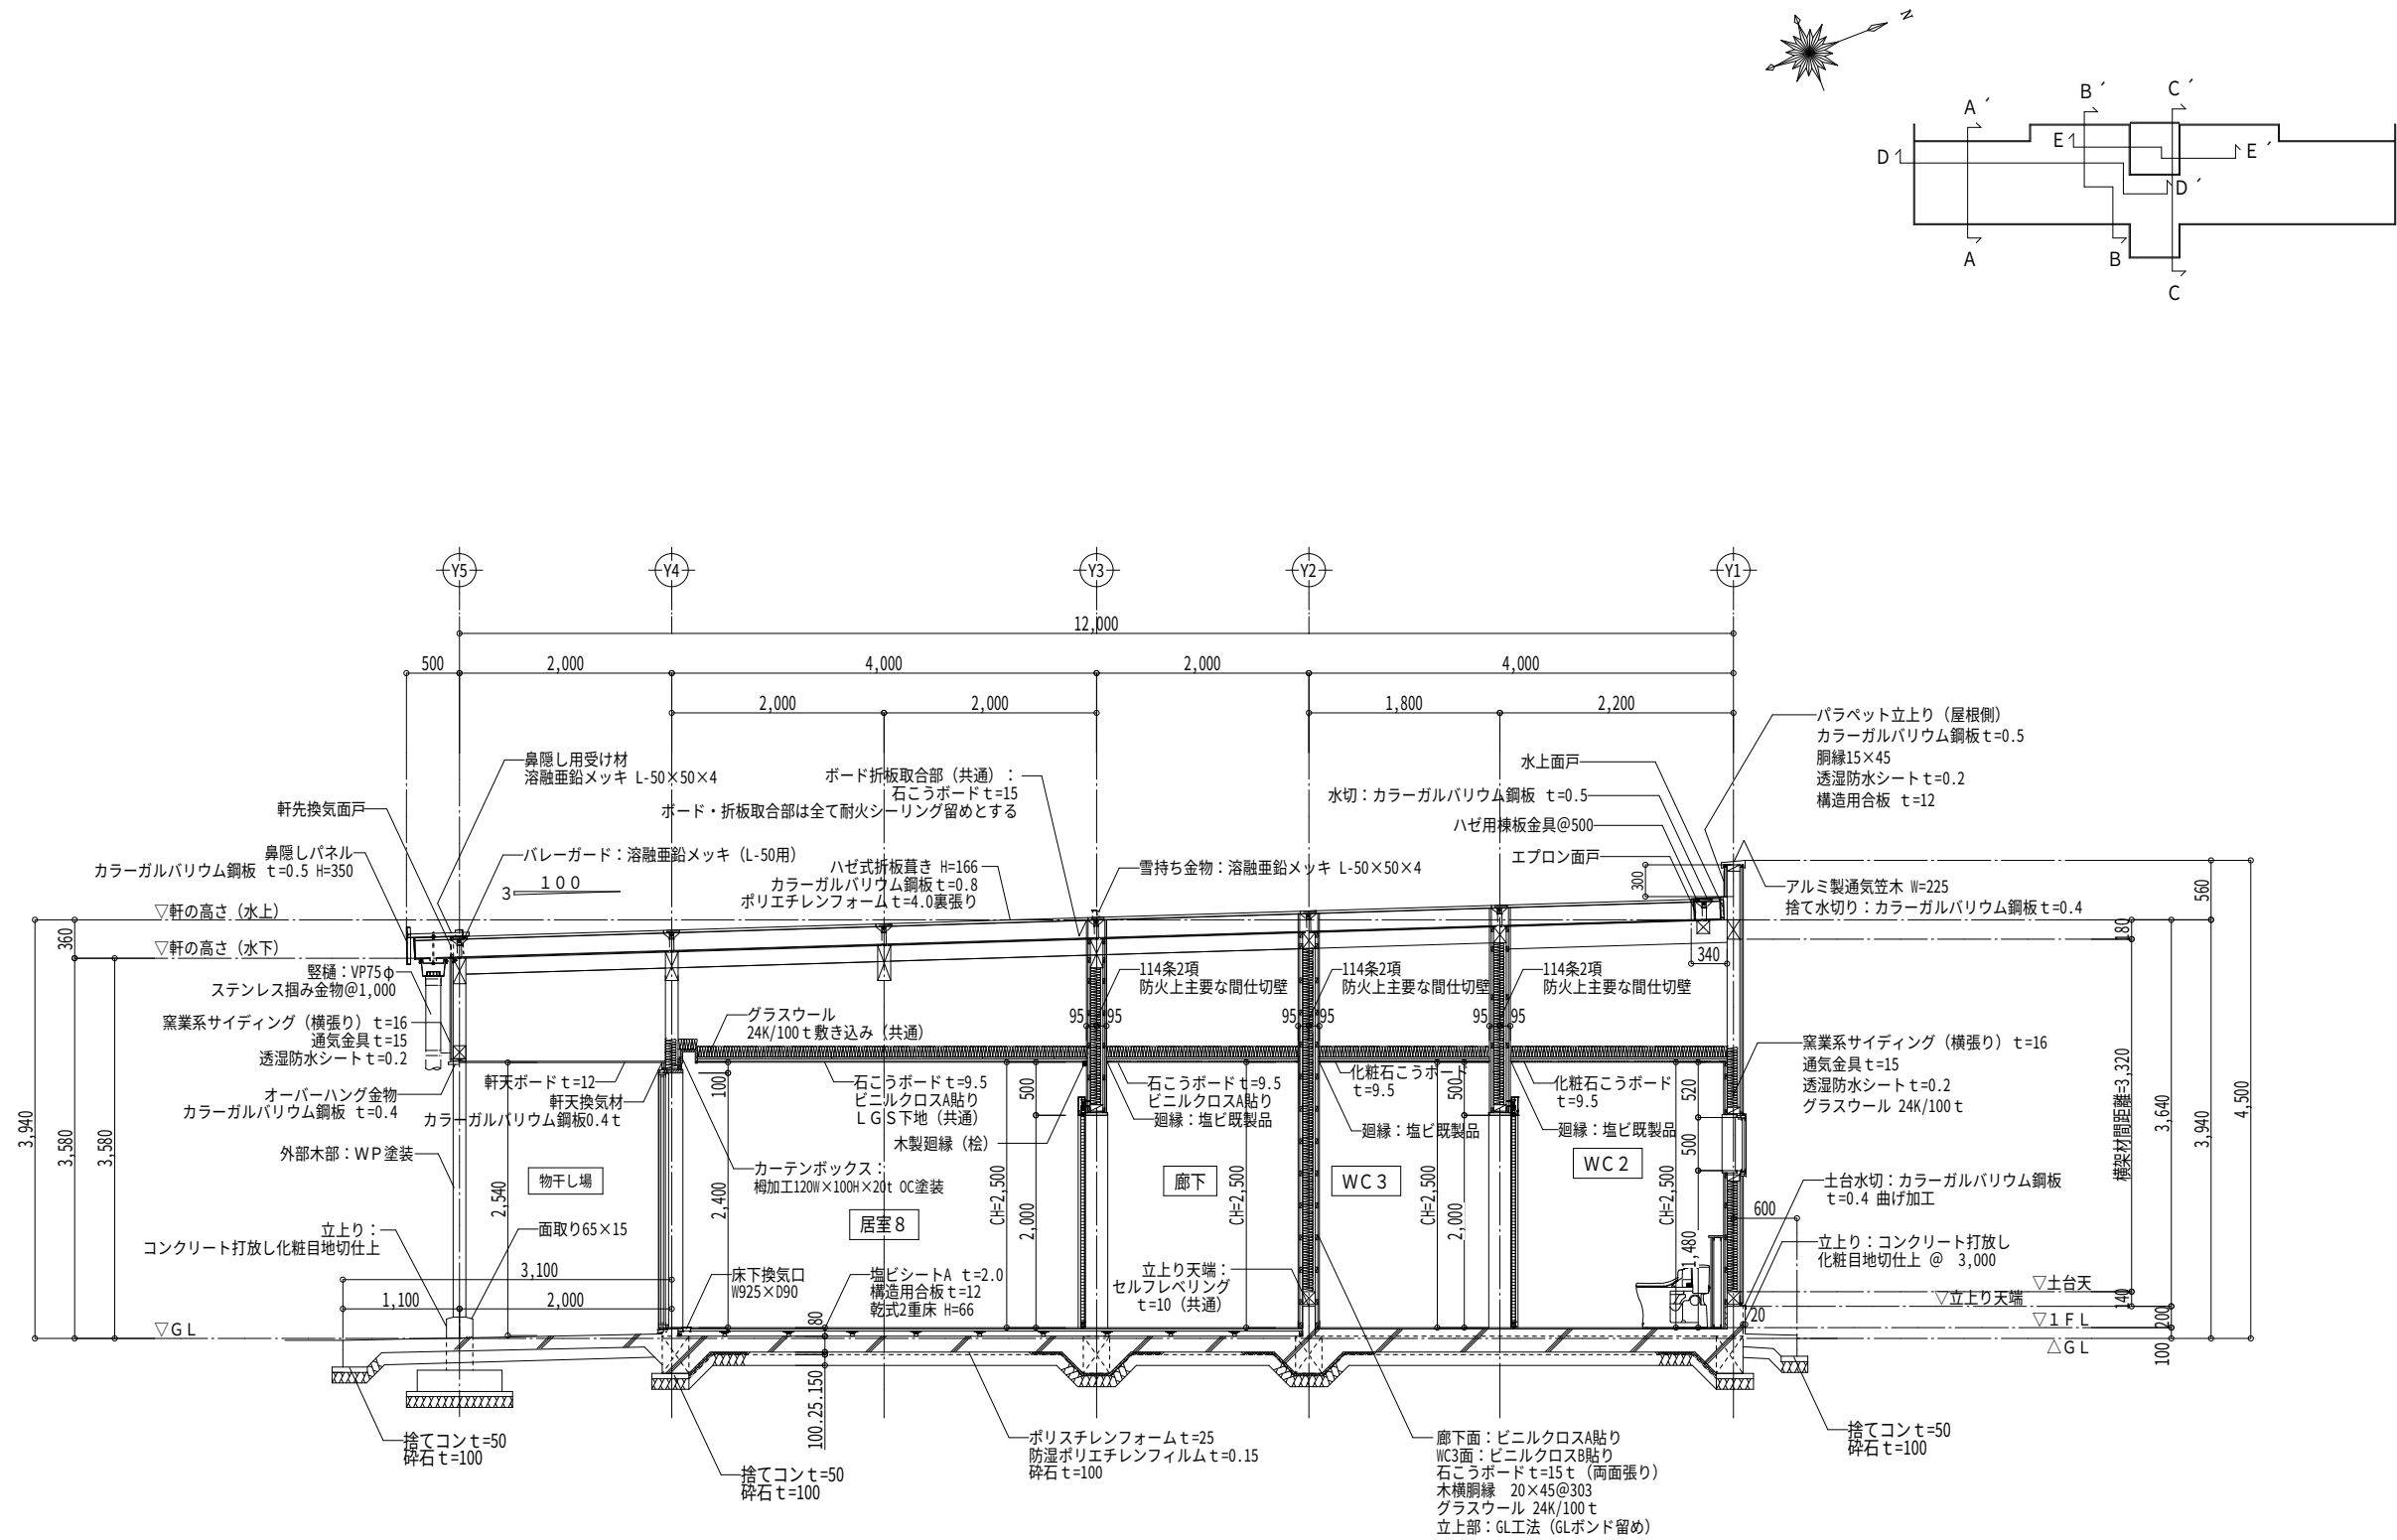

A-A' 矩計図 1/50

厚和寮ホーム（仮称）新築工事


矩計図 1

CHECKED BY.


株式会社 白兔設計事務所

鳥取県知事 登録番号 第05-142号
管理建築士（一級建築士登録番号 202791） 飯田 浩明

PROJECT NO.	DATE	DRAWING BY.
2026-01	2026. 8	一級建築士登録番号 第314245号 中島 直行
DRAWING NO.	SCALE	
A - 10	A2 : 1/50 A3 : 70.7%縮小	

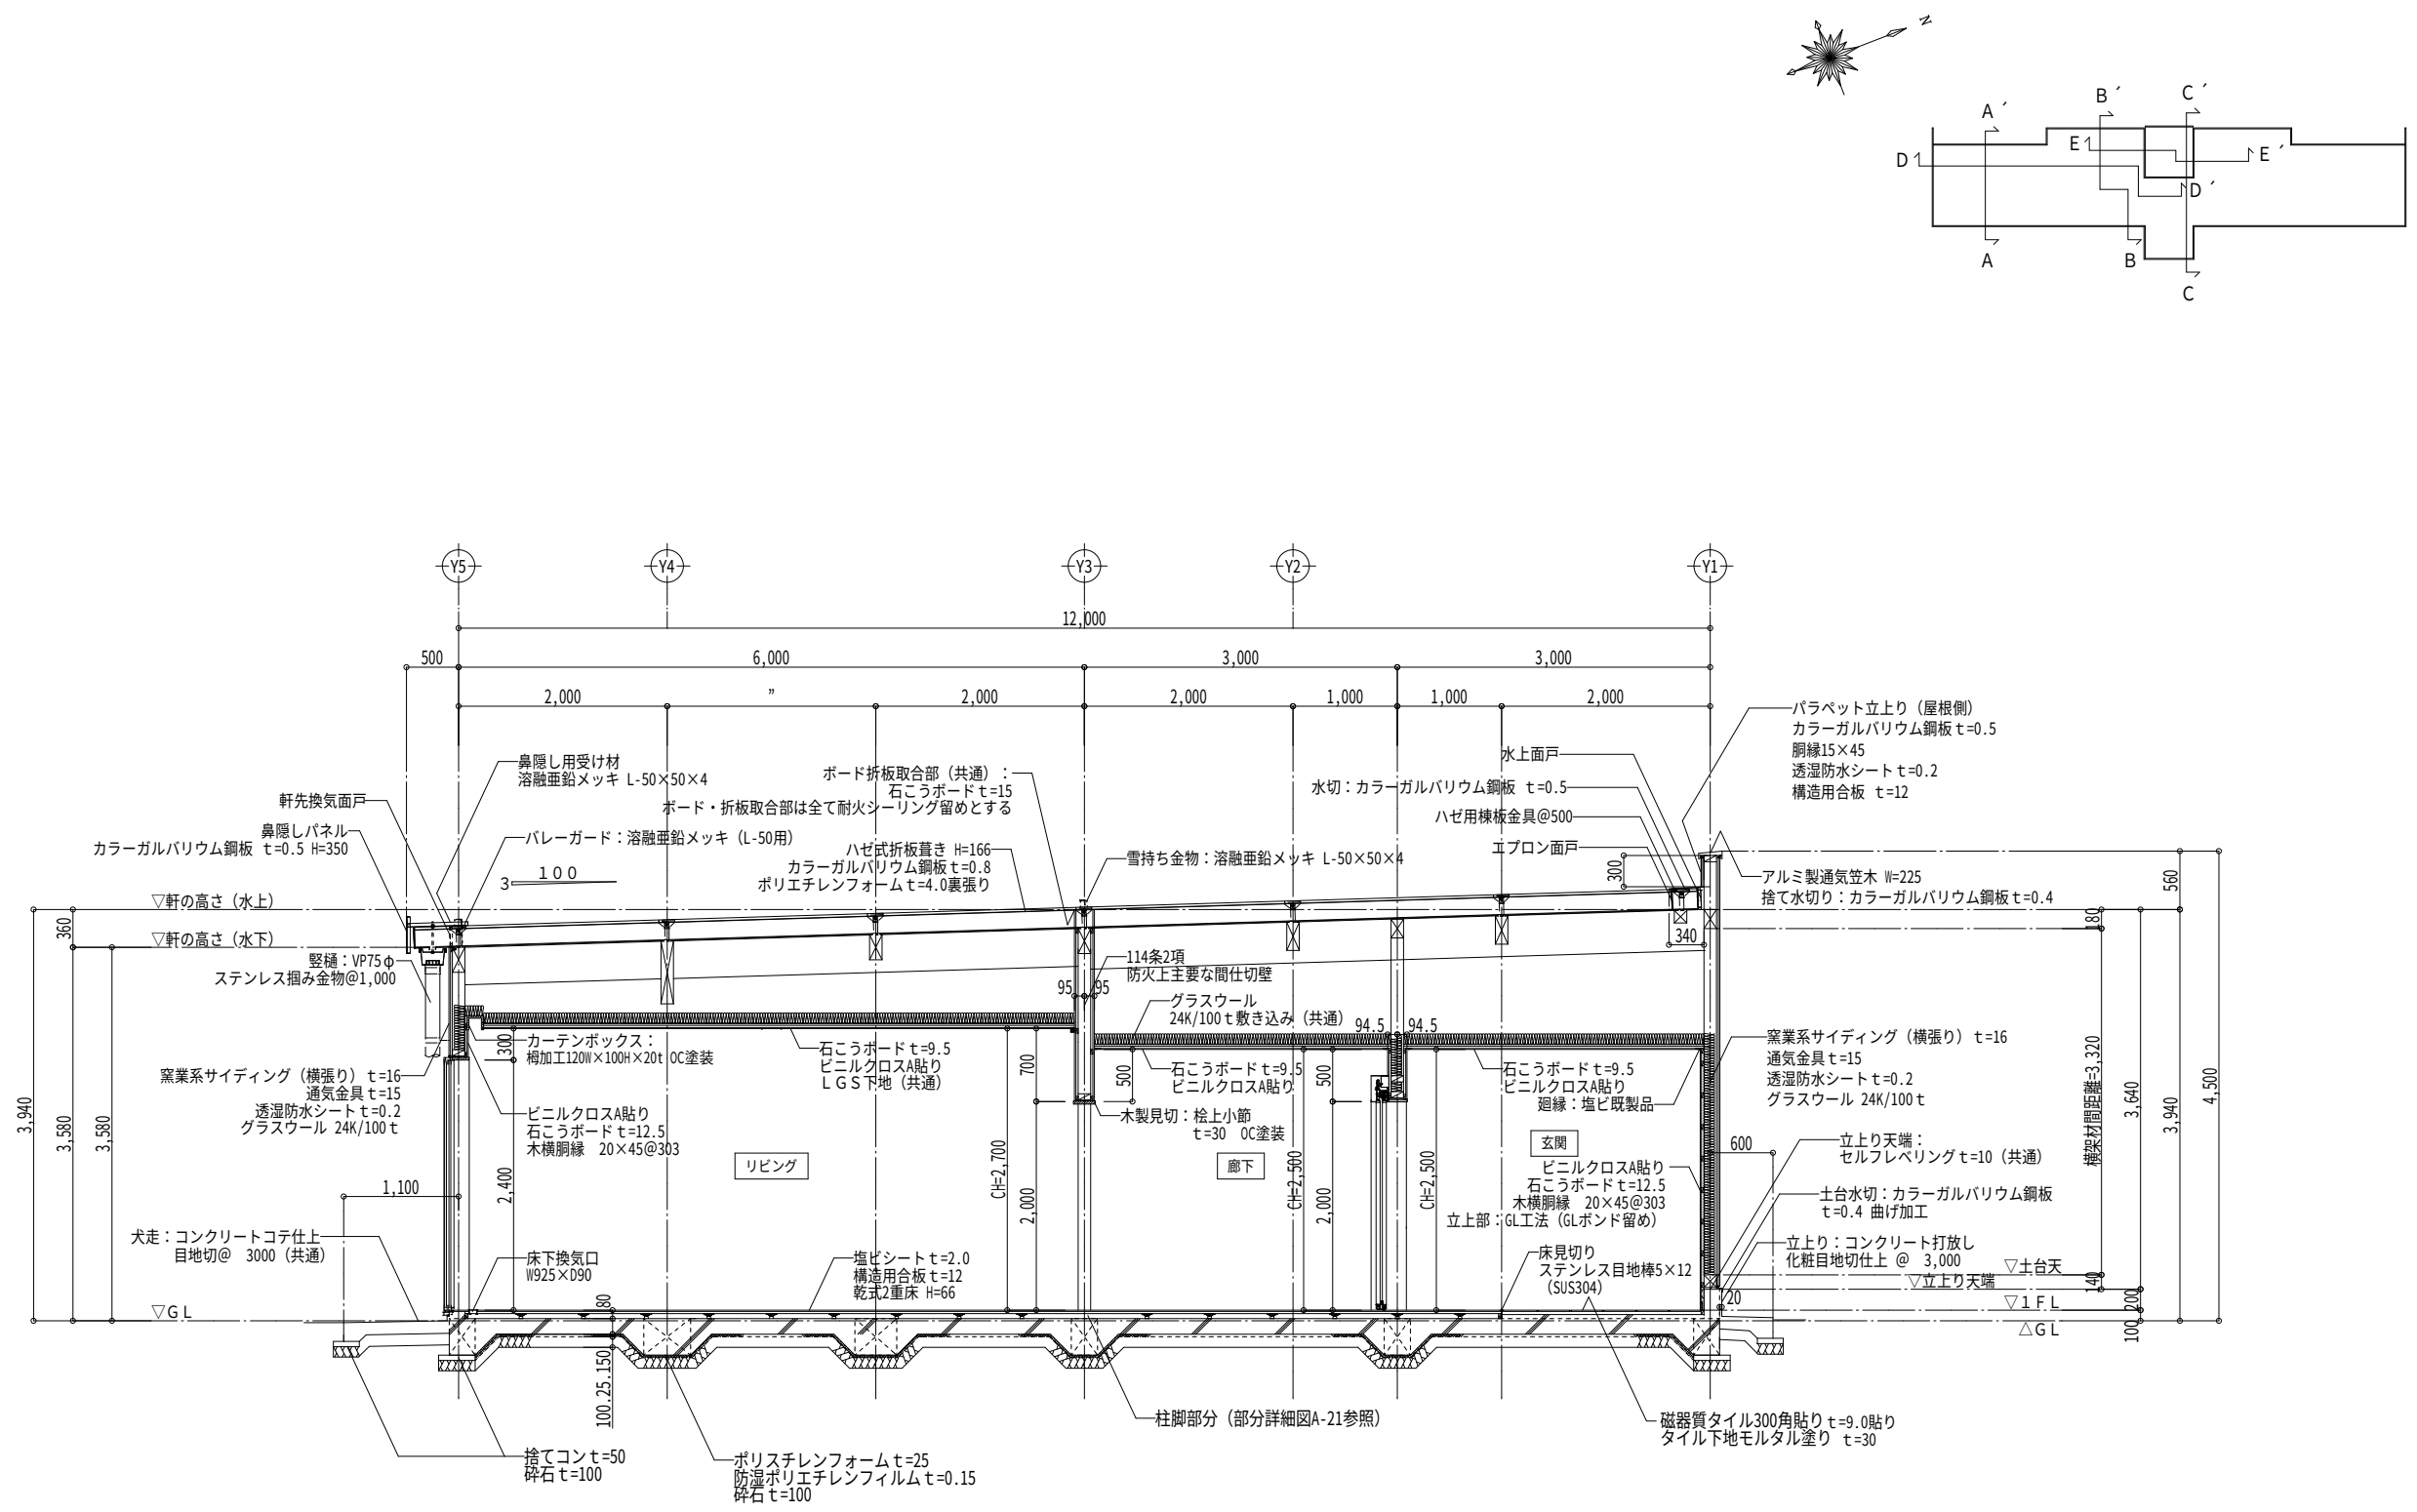

B-B' 矩計図 1/50

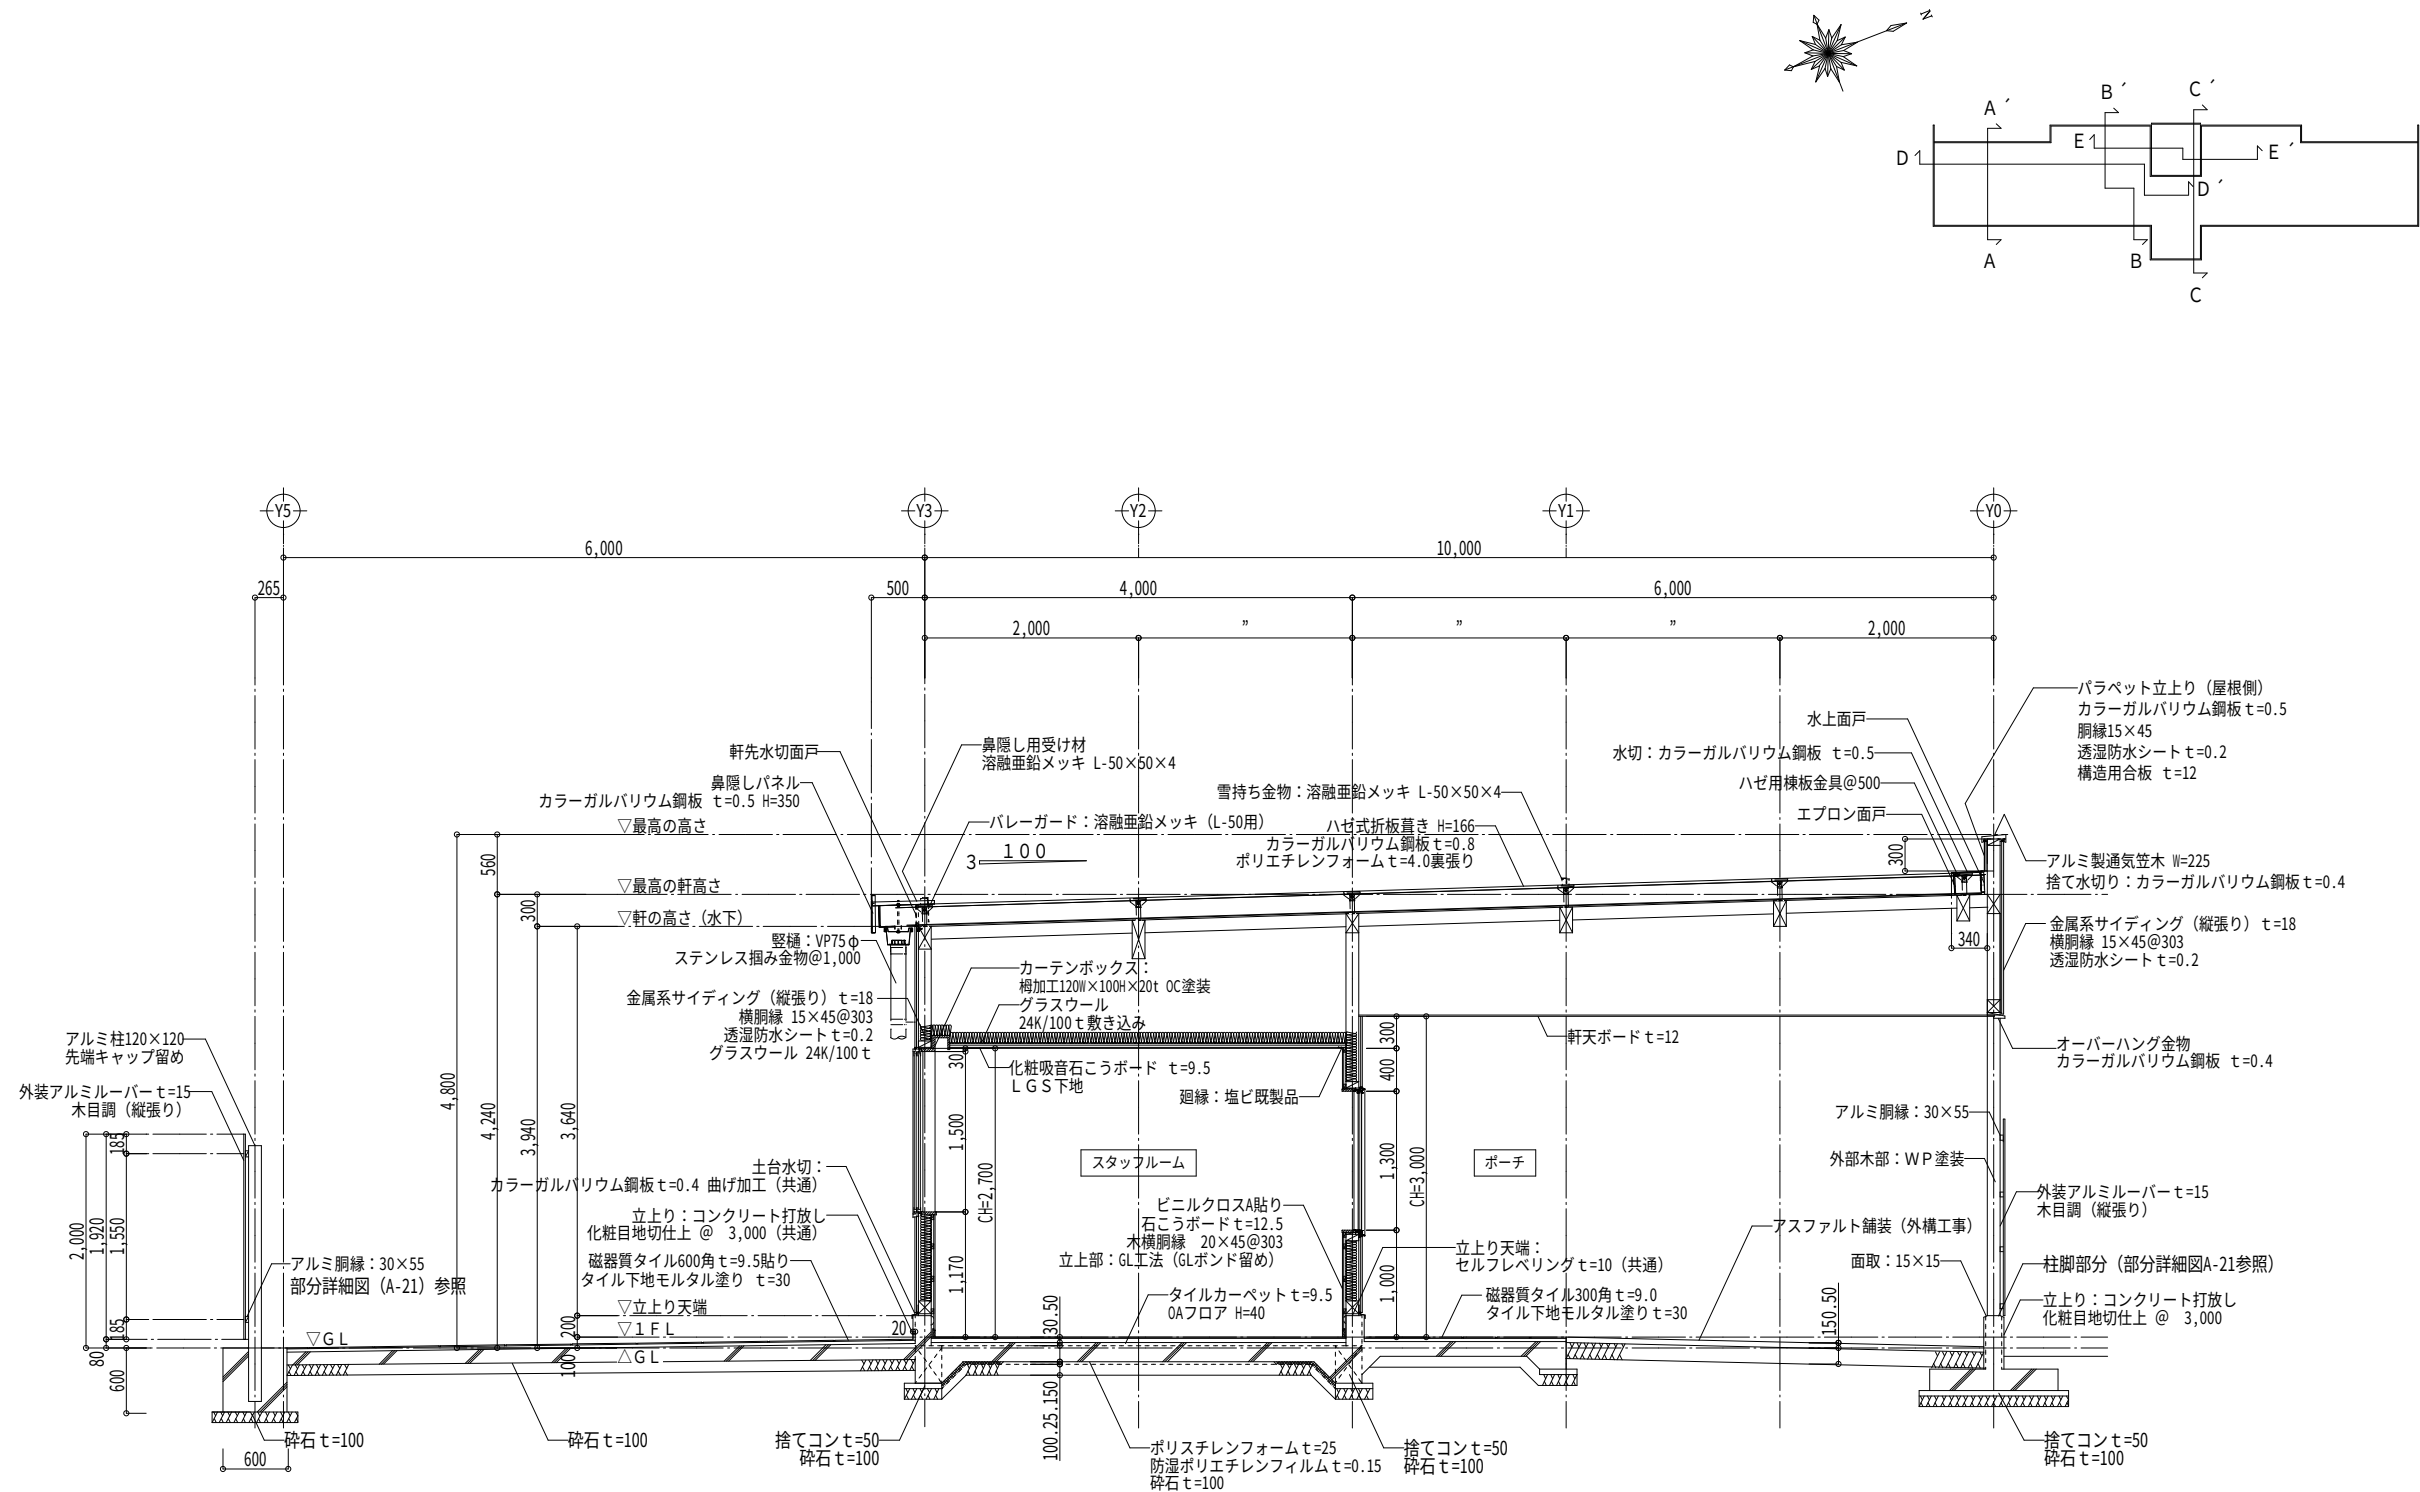

C-C' 矩計図 1/50

厚和寮ホーム（仮称）新築工事



矩計図 3

CHECKED BY.

株式会社 白兔設計事務所



鳥取県知事 登録番号 第05-142号
管理建築士（一級建築士登録番号 202791） 飯田 浩明

PROJECT NO.	DATE	DRAWING BY.
2026-01	2026. 8	一級建築士登録番号 第314245号 中島 直行
DRAWING NO.	SCALE	
A-12	A2: 1/50 A3: 70.7%縮小	

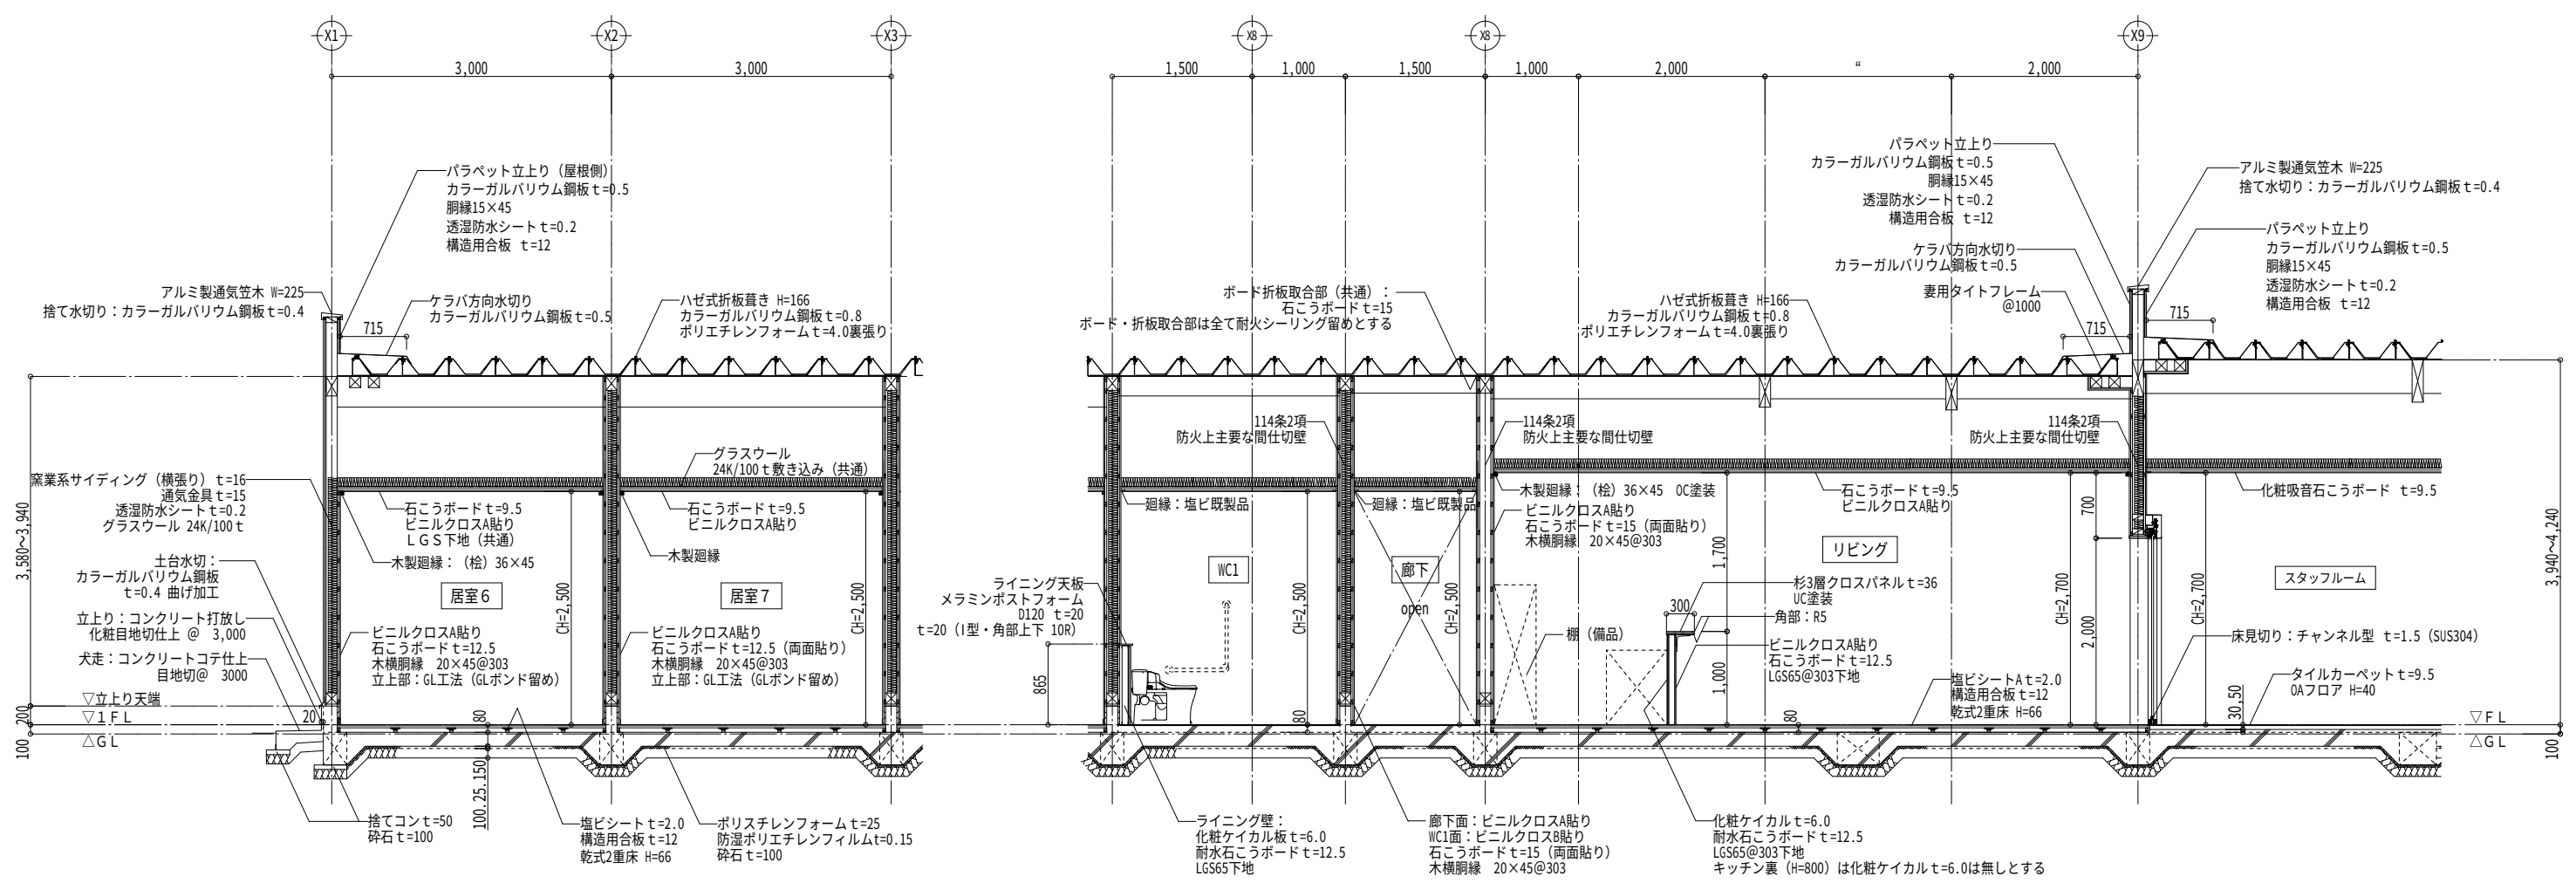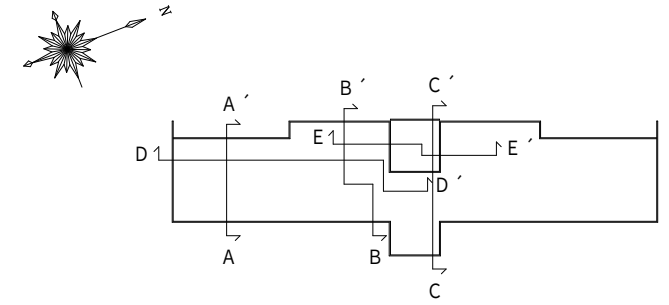

D-D' 矩計図 1/50


厚和寮ホーム（仮称）新築工事	CHECKED BY.					株 式 会 社 白 兔 設 計 事 務 所	鳥取県知事 登録番号 第05-142号 管理建築士（一級建築士登録番号 202791） 飯田 浩明	PROJECT NO	DATE	DRAWING BY.
								2026-01	2026. 8	一級建築士登録番号 第314245号 中島 直行
矩 計 図 4								DRAWING NO	SCALE	
								A - 13	A2：1/50 A3：70.7%縮小	

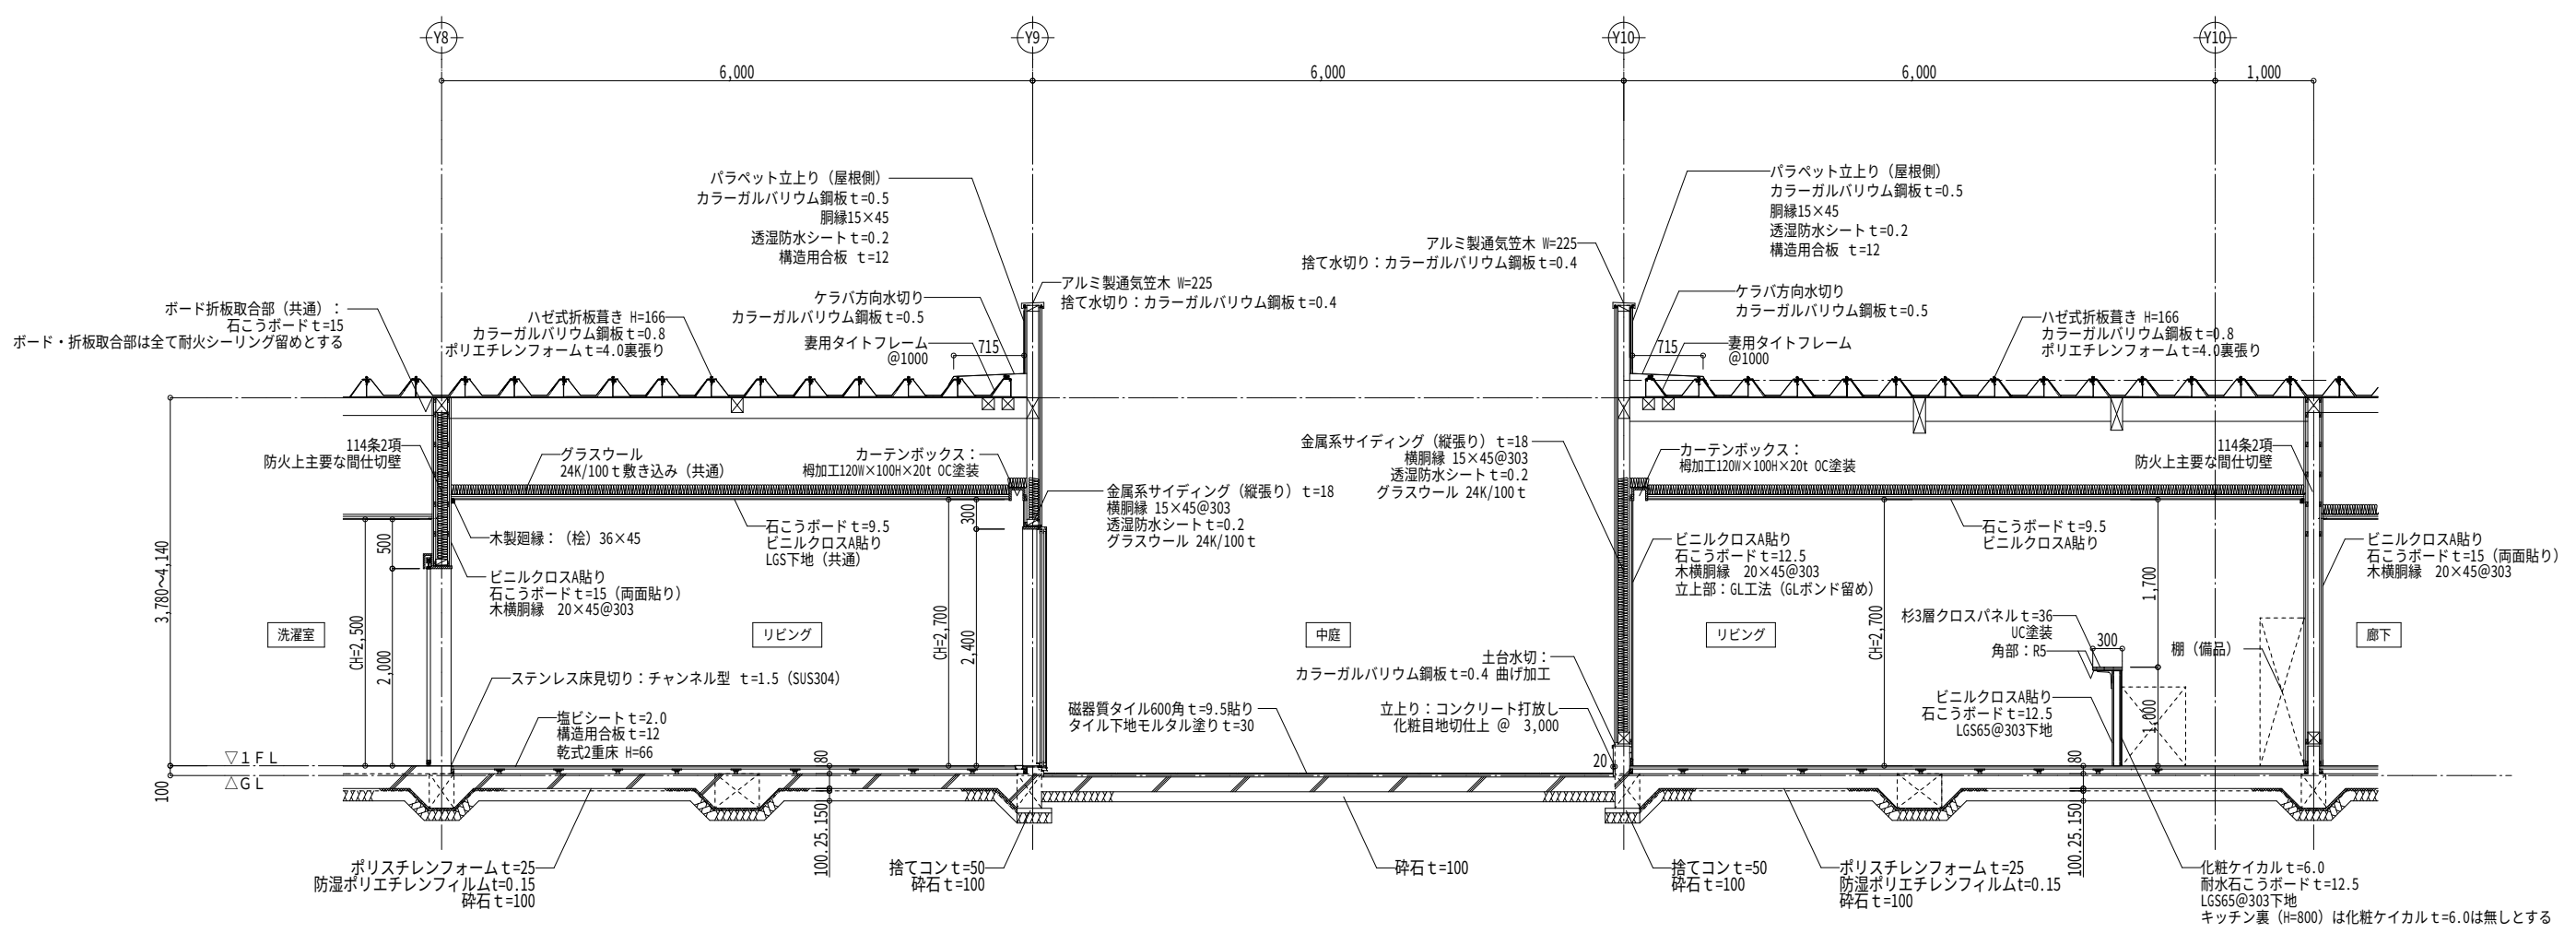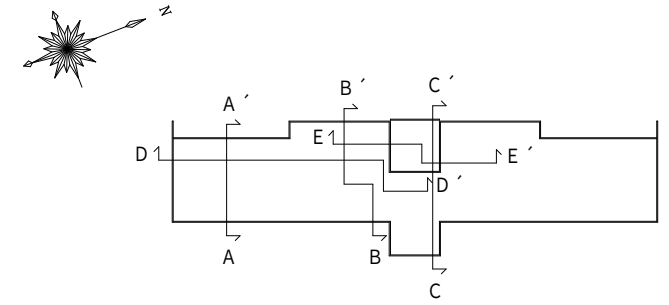

E - E ' 矩計図 1/50

※中庭タイル両端の割付寸法については、現場にて協議の上、均等割りを基本として決定すること。

厚和寮ホーム（仮称）新築工事	CHECKED BY.					株 式 会 社 白 兔 設 計 事 務 所	鳥 取 県 知 事 登 録 番 号 第 0 5 - 1 4 2 号 管 理 建 築 士（一級建築士登録番号 2 0 2 7 9 1） 飯 田 浩 明	PROJECT.NO	DATE	DRAWING BY.	
	矩 計 図 5							2026-01	2026. 8	一級建築士登録番号	
DRAWING.NO								SCALE	第314245号		
A - 14								A2：1/50 A3：70.7%縮小	中島 直 行		

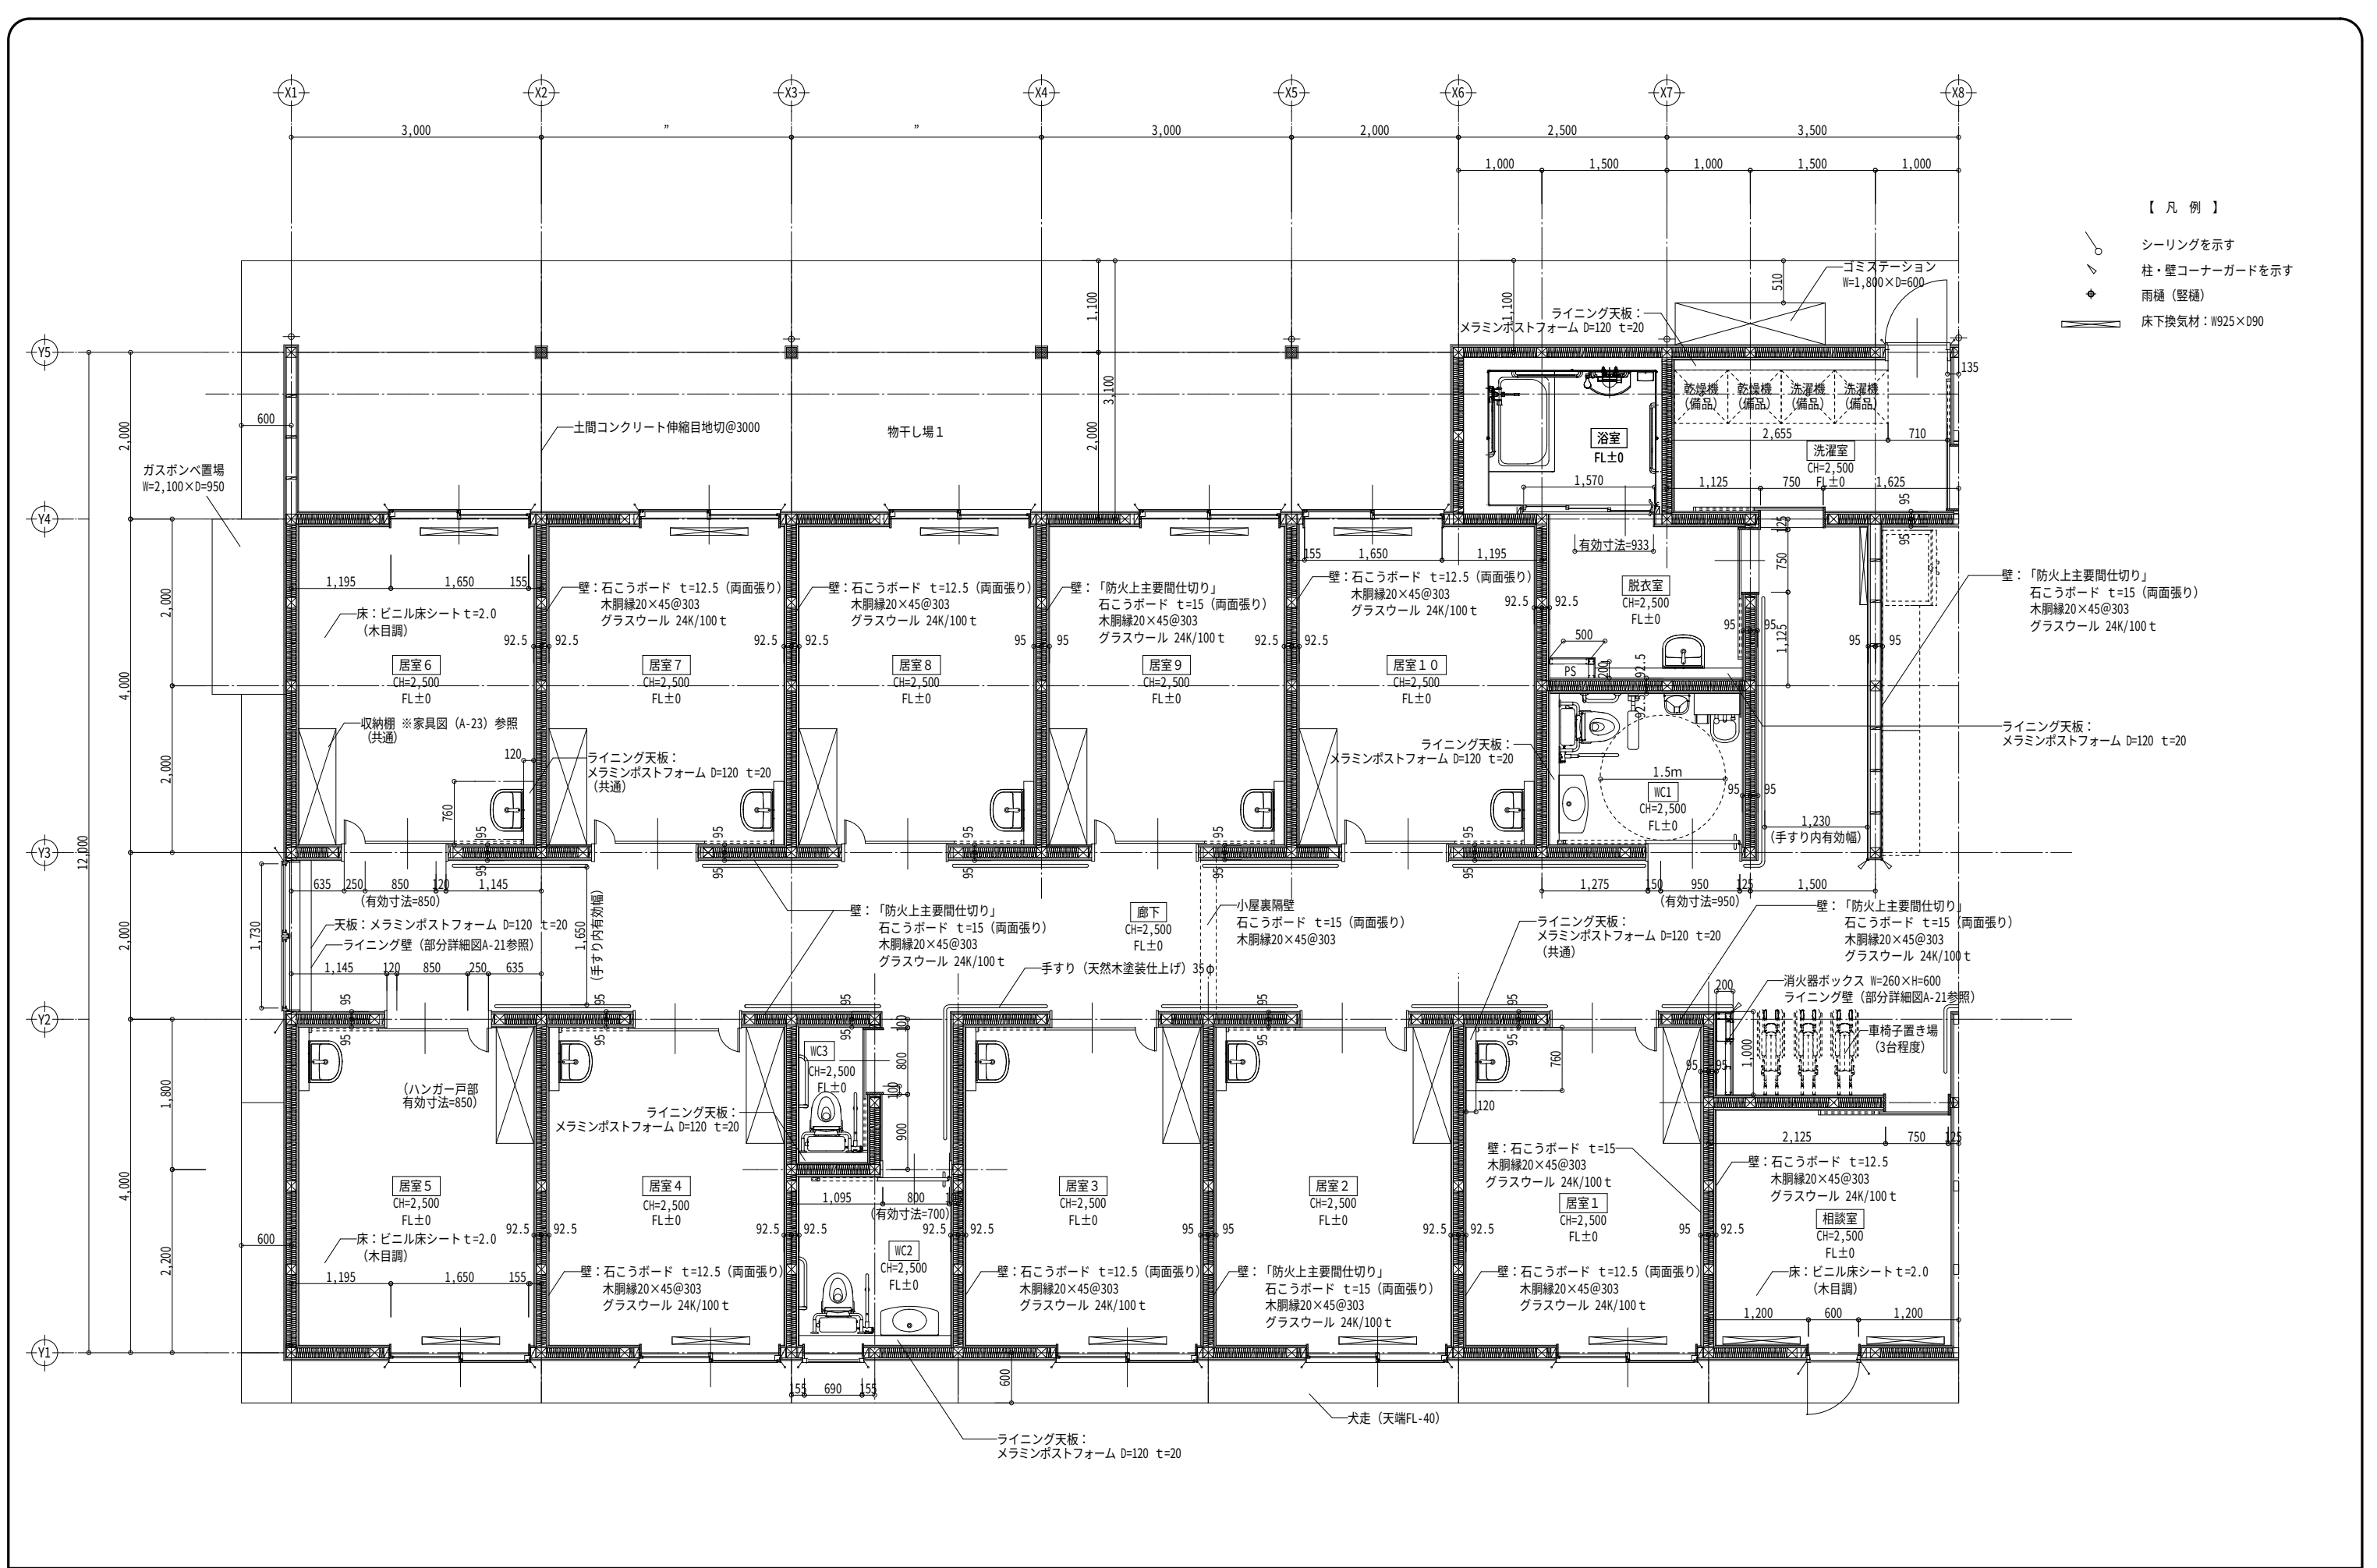

【 凡 例 】

- シーリングを示す
- 柱・壁コーナーガードを示す
- 雨樋（壁樋）
- 床下換気材：W925×D90

厚和寮ホーム（仮称）新築工事


平面詳細図 1

CHECKED BY.

株式会社 白兔設計事務所

鳥取県知事 登録番号 第05-142号
管理建築士（一級建築士登録番号 202791） 藤田 浩明

PROJECT.NO	DATE	DRAWING BY.
2026-01	2026. 8	一級建築士登録番号 第314245号 中島 直行
DRAWING.NO	SCALE	
A - 15	A2 : 1/50 A3 : 70.7%縮小	

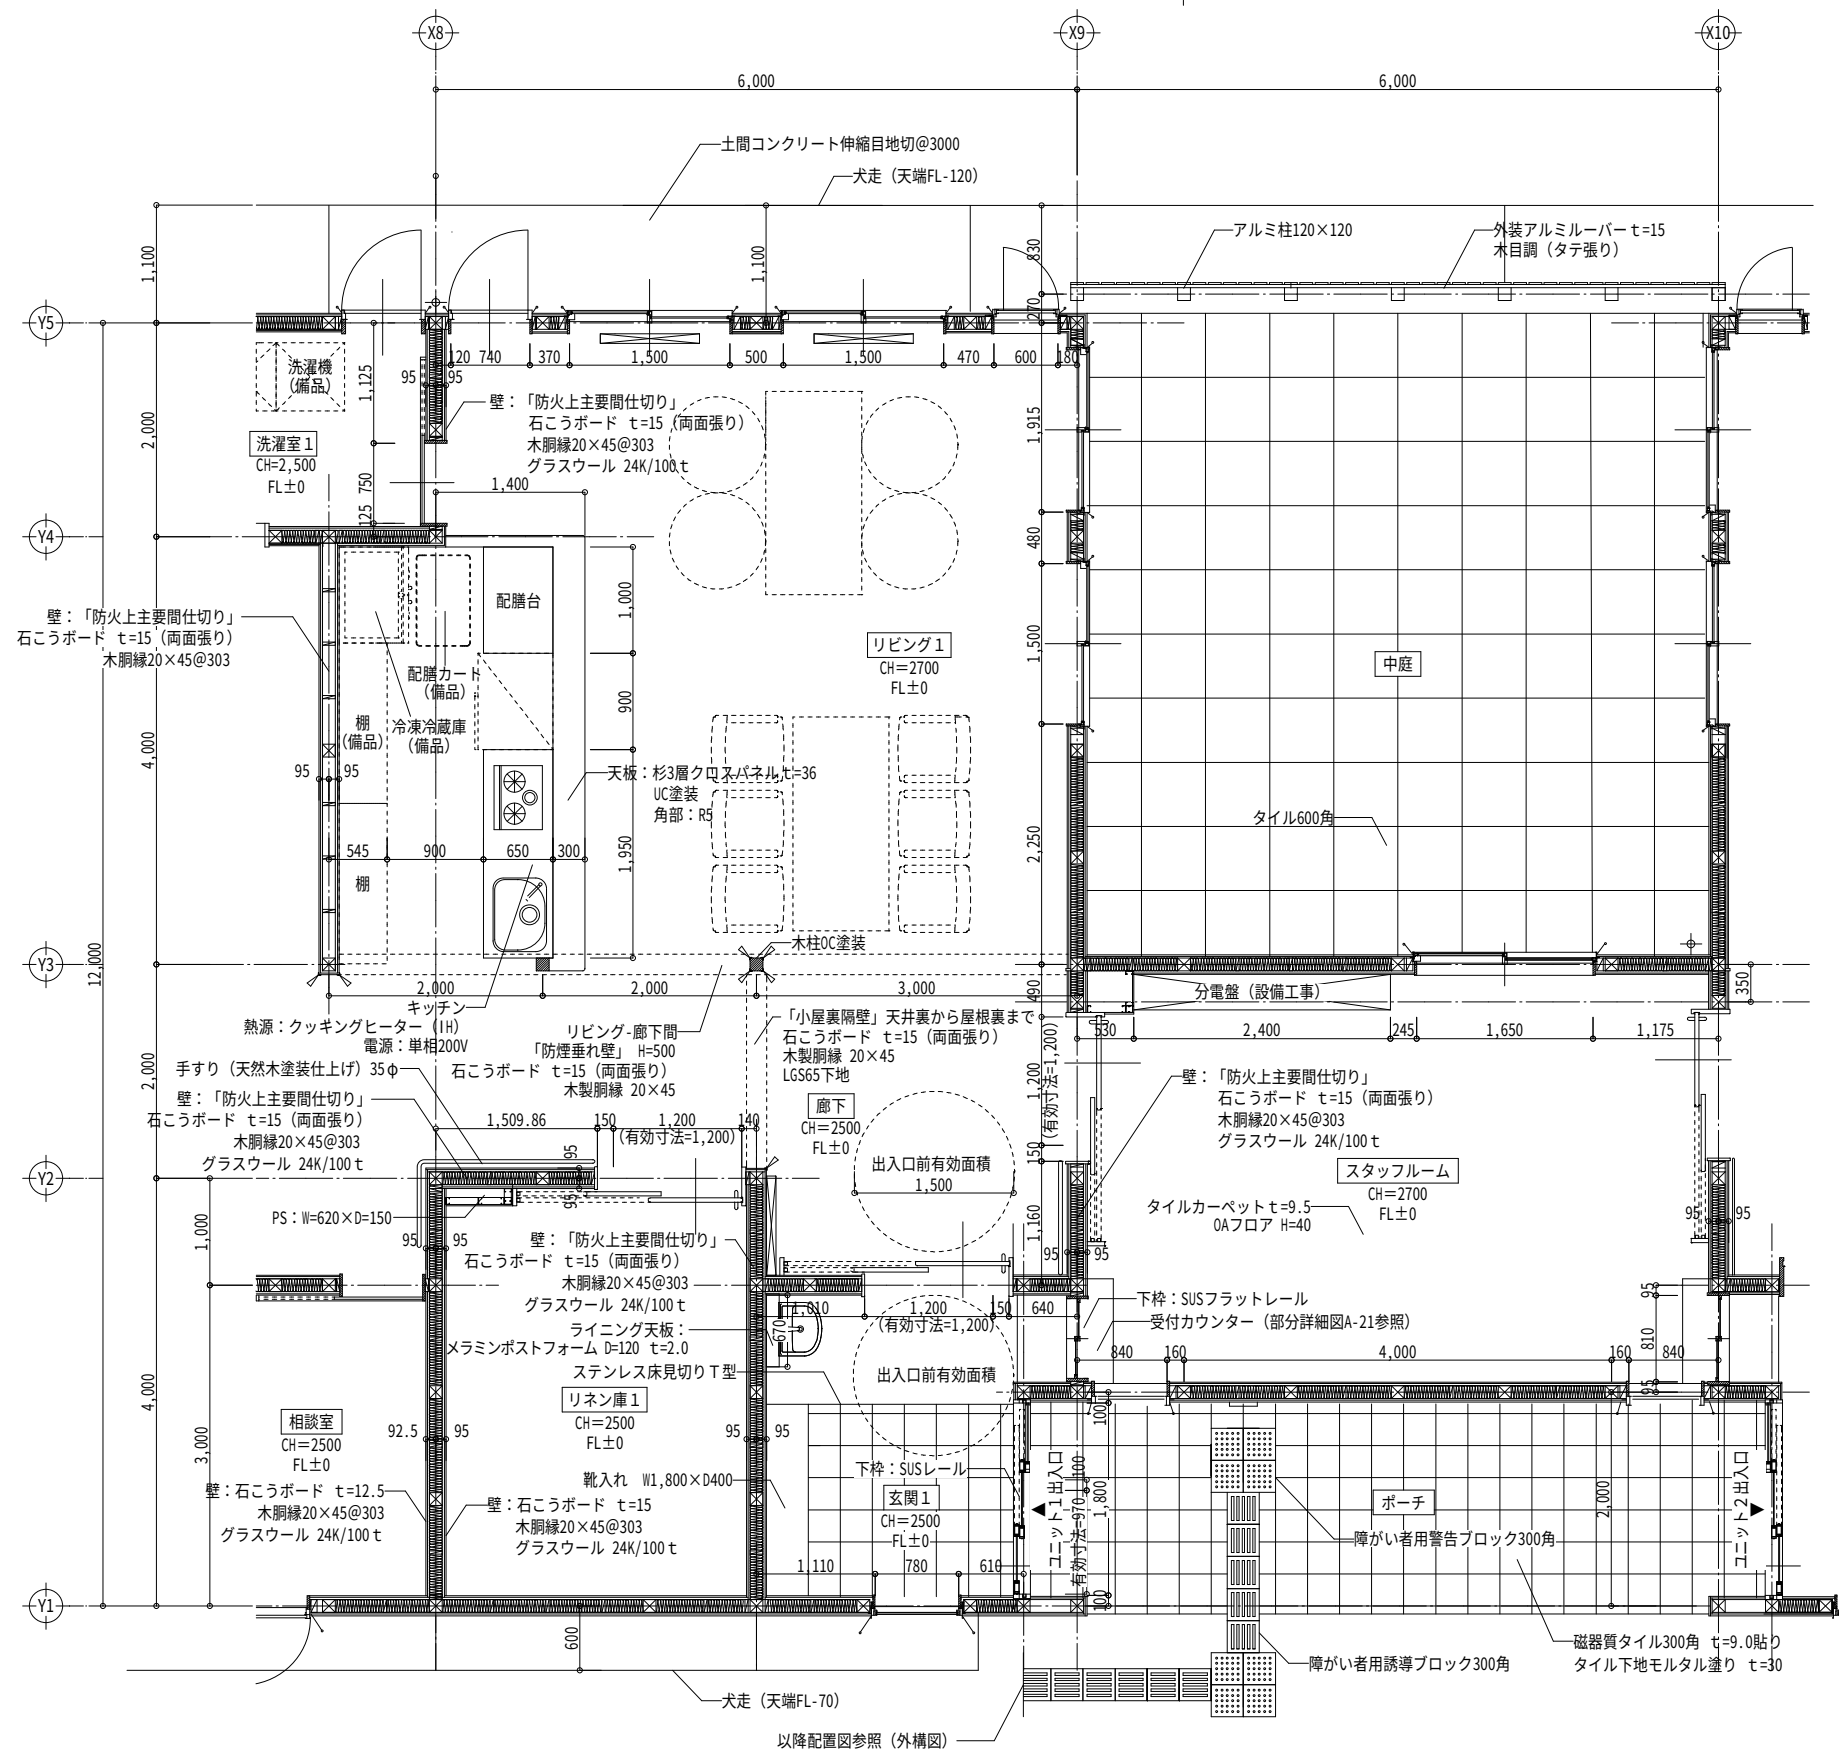

- 【 凡 例 】
- シーリングを示す
 - 柱・壁コーナーガードを示す
 - 雨樋（壁樋）
 - 床下換気材：W925×D90

厚和寮ホーム（仮称）新築工事


平面詳細図 2

CHECKED BY.

株式会社 白兔設計事務所


鳥取県知事 登録番号 第05-142号
管理建築士（一級建築士登録番号 202791） 飯田 浩明

PROJECT.NO	DATE	DRAWING BY.
2026-01	2026. 8	一級建築士登録番号 第314245号 中島 直行
DRAWING.NO	SCALE	
A - 16	A2 : 1/50 A3 : 70.7%縮小	

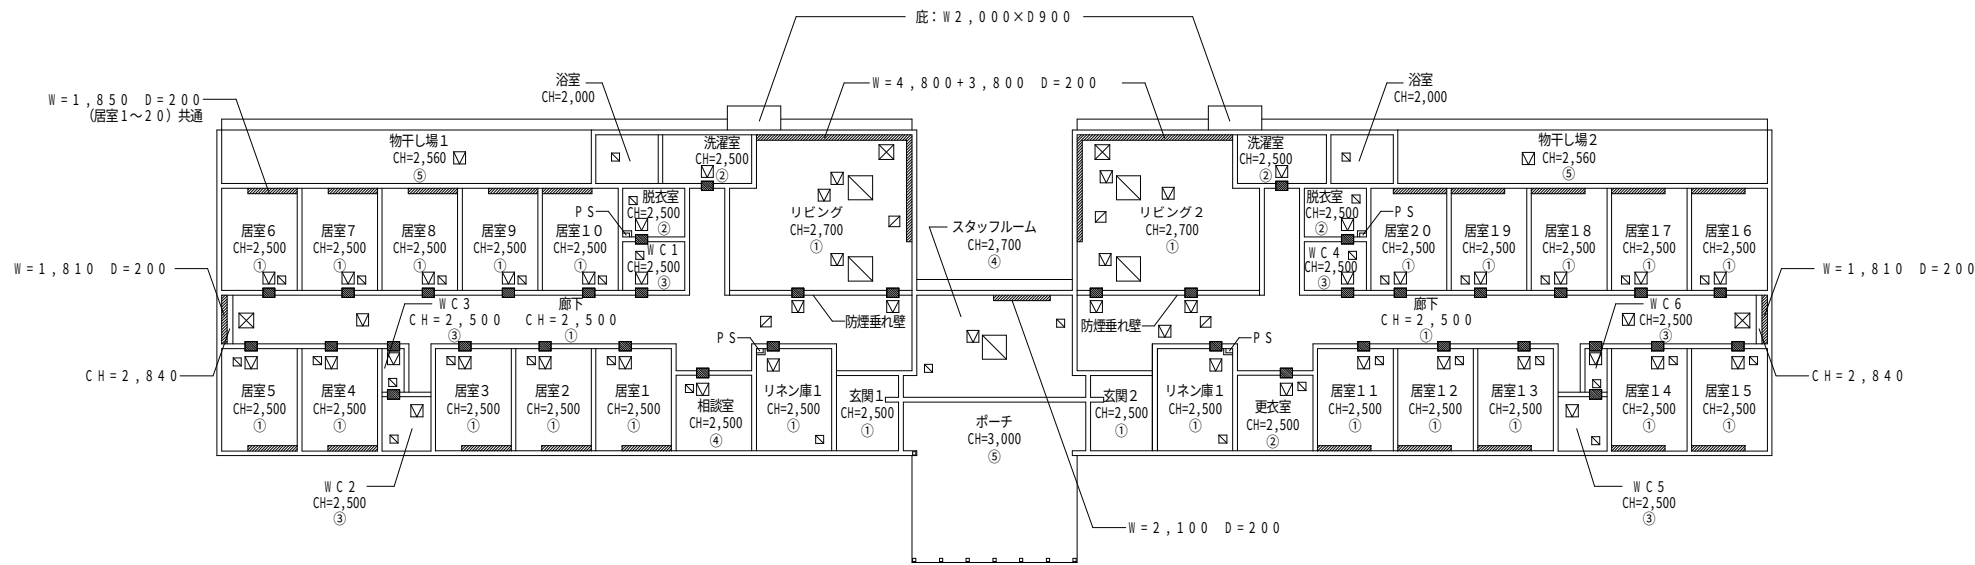

天井伏図 1/200

天井仕上表	
①	ビニルクロスA仕上げ
②	ビニルクロスB仕上げ
③	化粧石膏ボード t=9.5
④	化粧吸音石膏ボード t=9.5
⑤	軒天ボード t=12
カーテンボックスを示す ※大きさは図示による	
小屋裏通気孔200φ アルミ製 F.D付き	
天井開口補強凡例	
	900×900 (天カセ4方)
	450×450 (点検口)
	550×550 (吹出口)
	400×400 (吸込口)
	300×300 (天井扇)

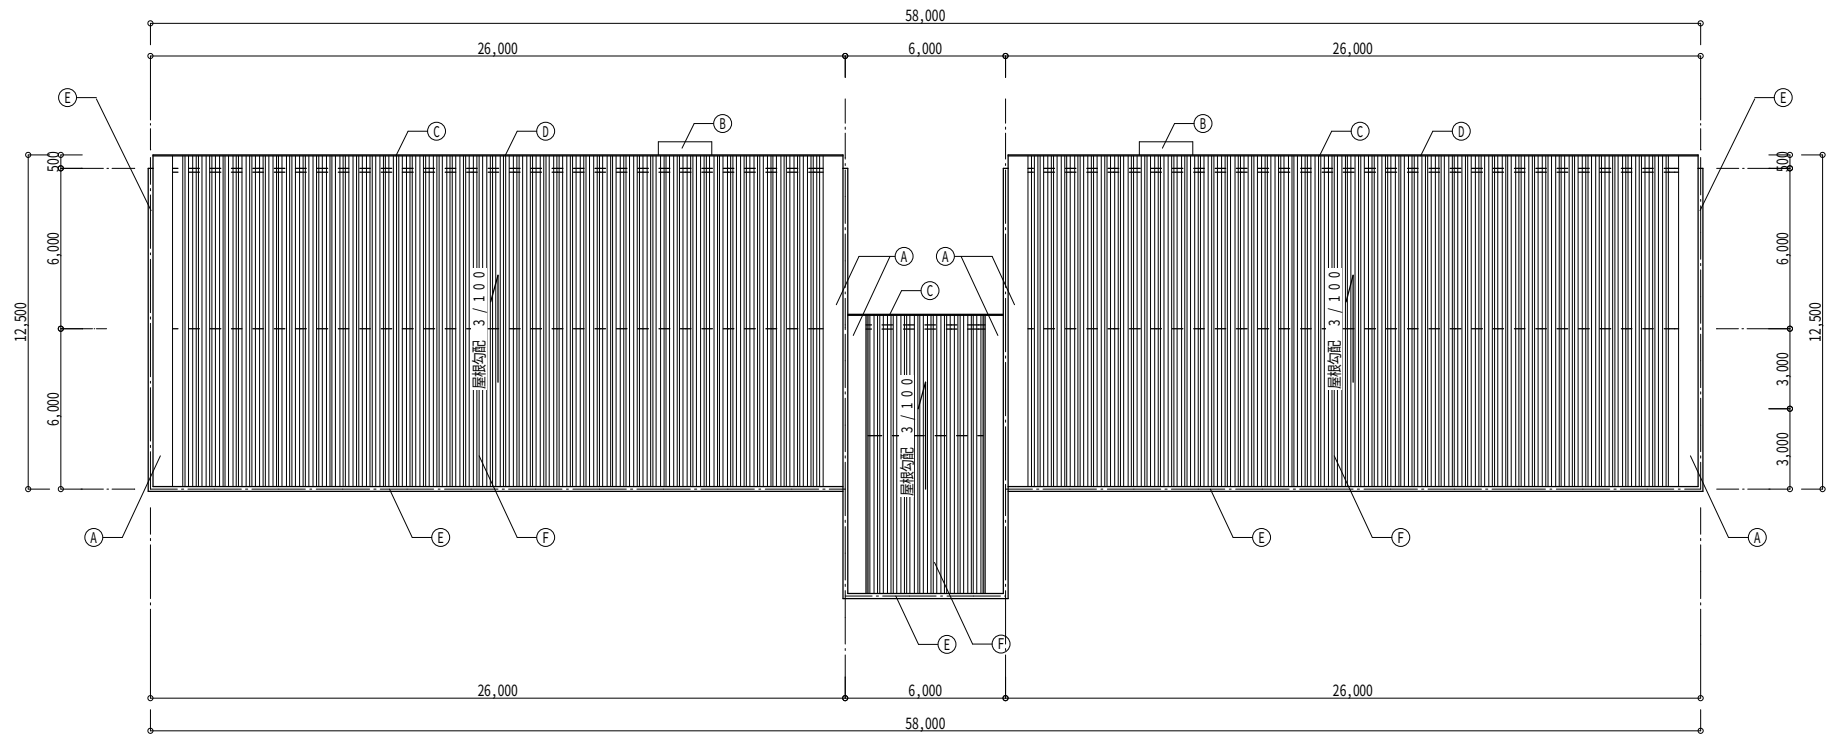

屋根伏図 1/200

凡例	
---	雪止金物 溶融亜鉛メッキ L・50×50×4
==	雪止金物 溶融亜鉛メッキ L・50×50×4 バレーガード 溶融亜鉛メッキ (L・50用) を示す
↑	屋根勾配 (3/100) を示す
Ⓐ	ケラバ方向水切り: カラーガルバリウム鋼板 t=0.5
Ⓑ	底: アルミ押出型材 W=2,000×D=900
Ⓒ	鼻隠しパネル: カラーガルバリウム鋼板 t=0.5
Ⓓ	軒樋 W=150 硬質塩化ビニル樹脂 樋止め金物 L270@500 (勾配対応)
Ⓔ	アルミ製通気笠木 W=225
Ⓕ	屋根: ハゼ式折板葺き H=166 カラーガルバリウム鋼板 t=0.8

厚和寮ホーム(仮称)新築工事

天井伏図・屋根伏図


CHECKED BY.

株式会社 白兔設計事務所



鳥取県知事 登録番号 第05-142号
管理建築士(一級建築士登録番号 202791) 飯田 浩明

PROJECT.NO	DATE	DRAWING BY.
2026-01	2026. 8	一級建築士登録番号 第314245号 中島 直行
DRAWING.NO	SCALE	
A-17	A2: 1/200 A3: 70.7%縮小	


居室①～⑩

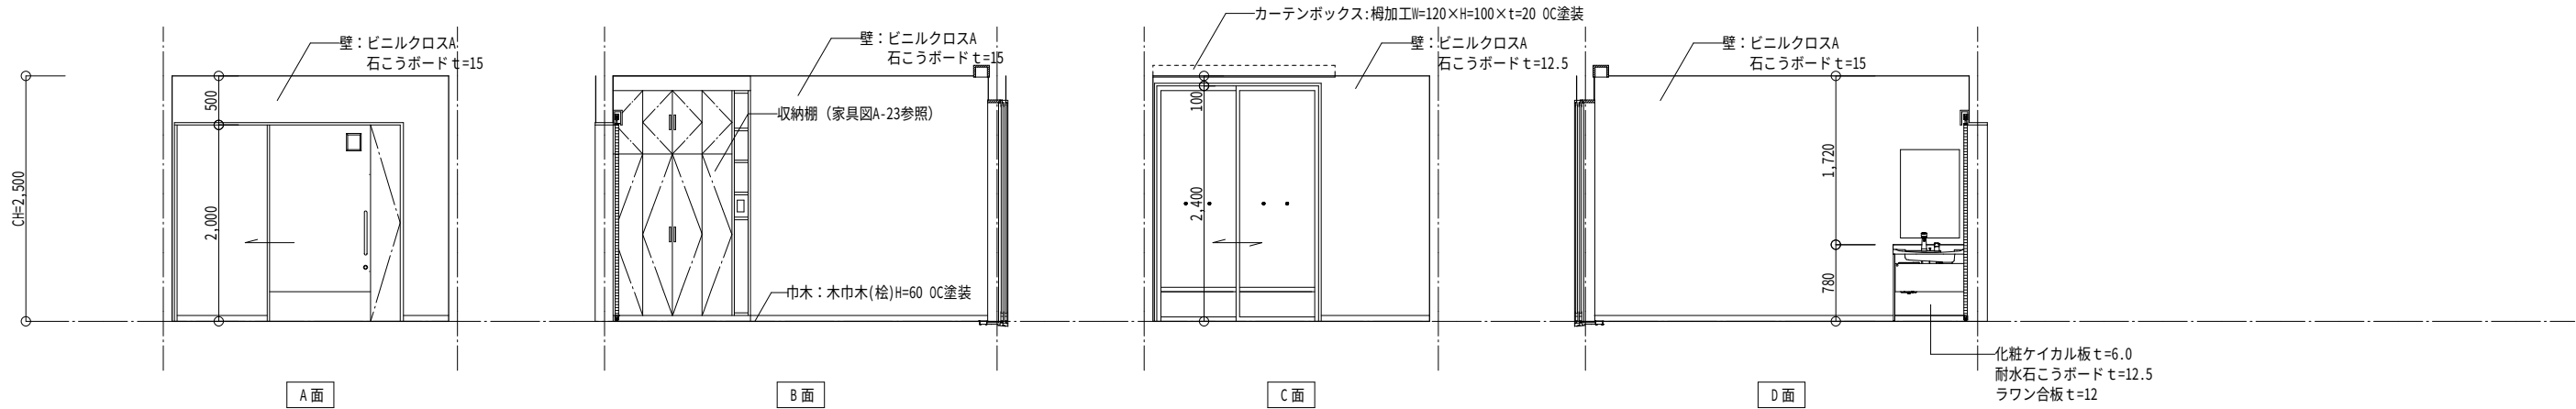

リビング

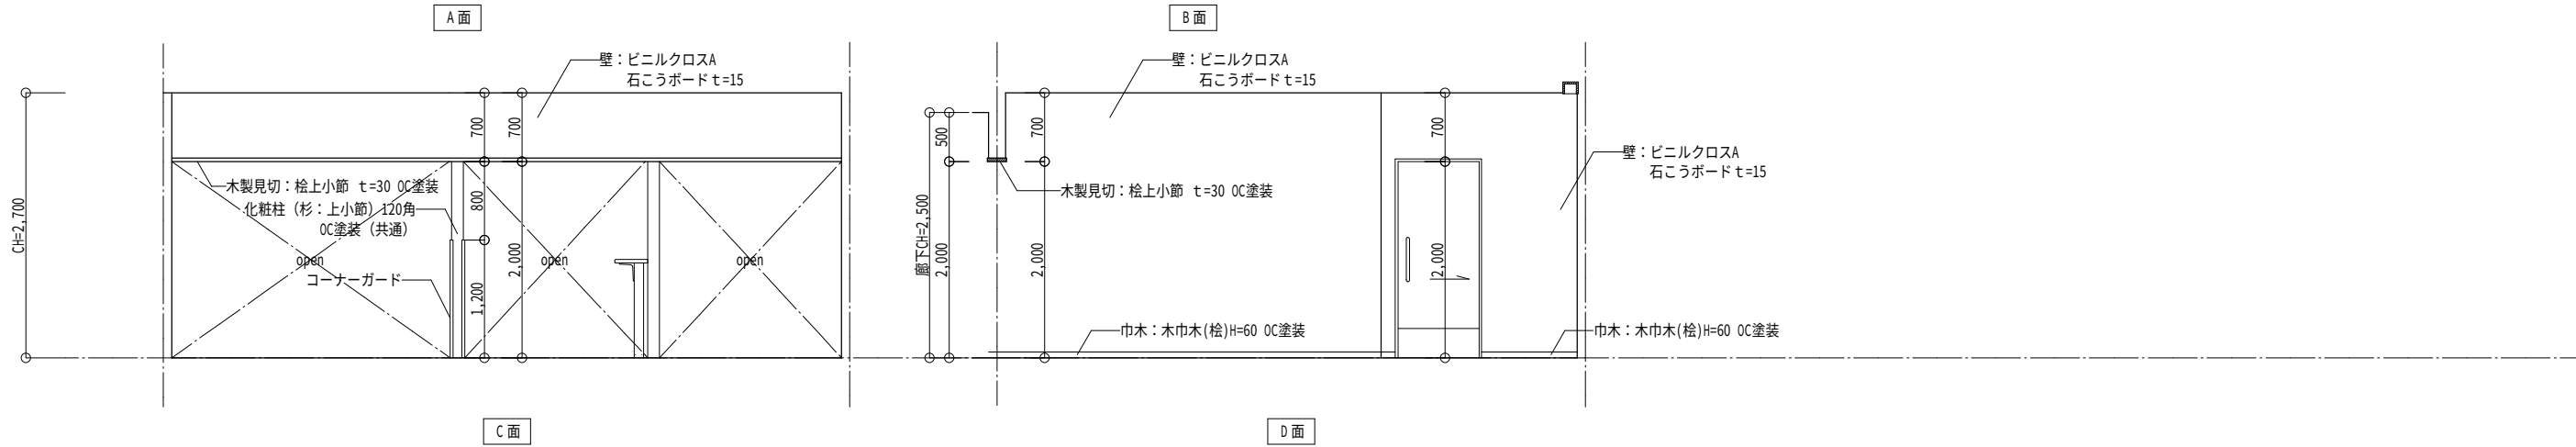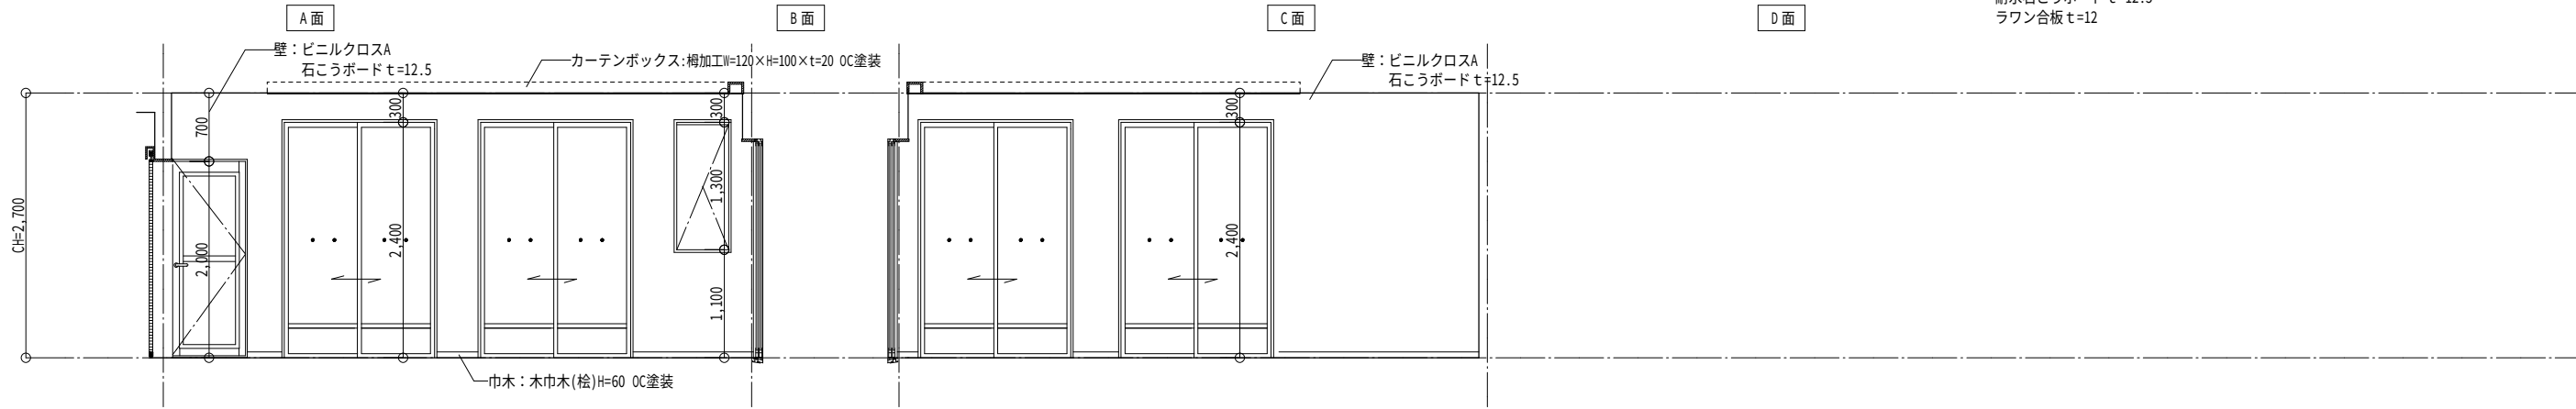

WC 1

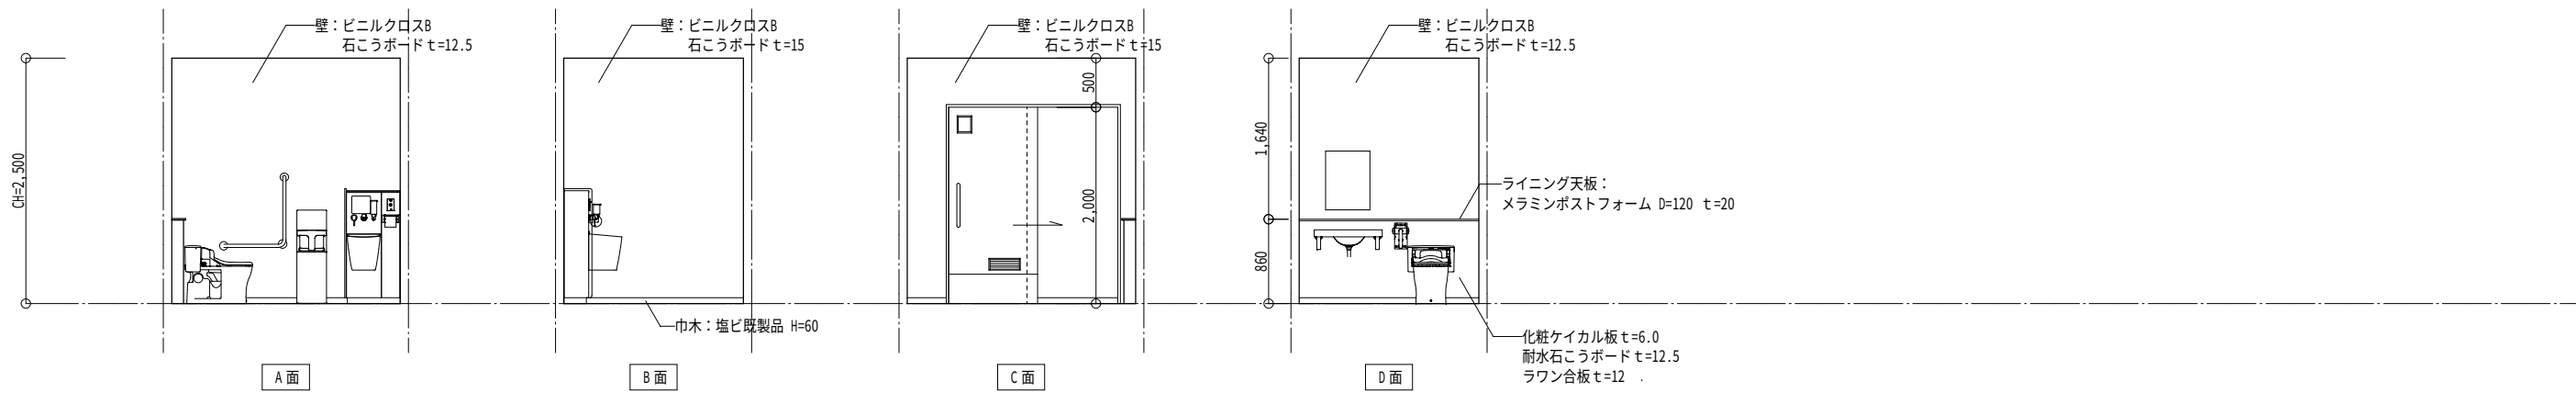

厚和寮ホーム（仮称）新築工事

展開図 1


CHECKED BY.

株式会社 白兔設計事務所


鳥取県知事 登録番号 第05-142号
管理建築士（一級建築士登録番号 202791） 飯田 浩明

PROJECT.NO	DATE	DRAWING BY.
2026-01	2026. 8	一級建築士登録番号 第314245号 中島 直行
DRAWING.NO	SCALE	
A - 18	A2 : 1/50 A3 : 70.7%縮小	


玄関

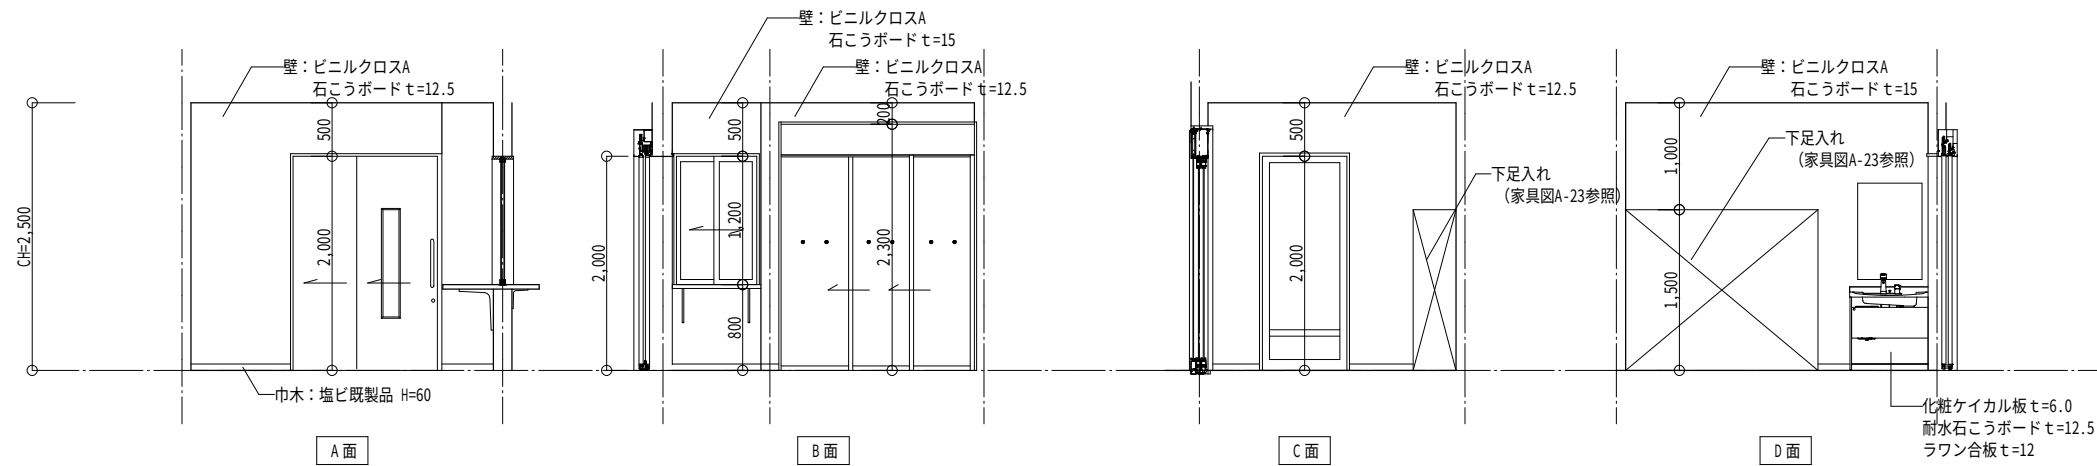

洗濯室

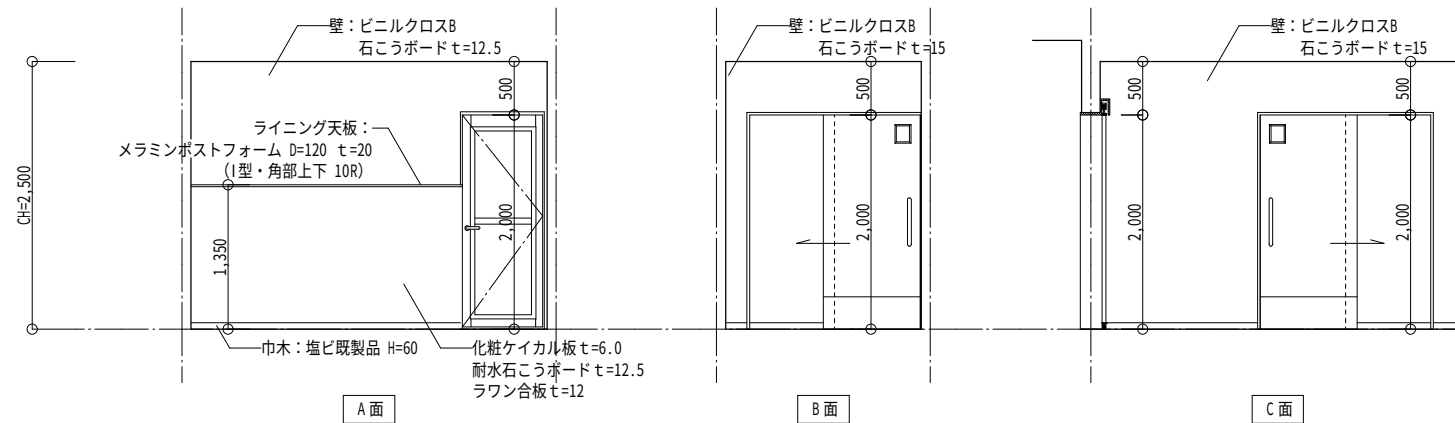

スタッフルーム

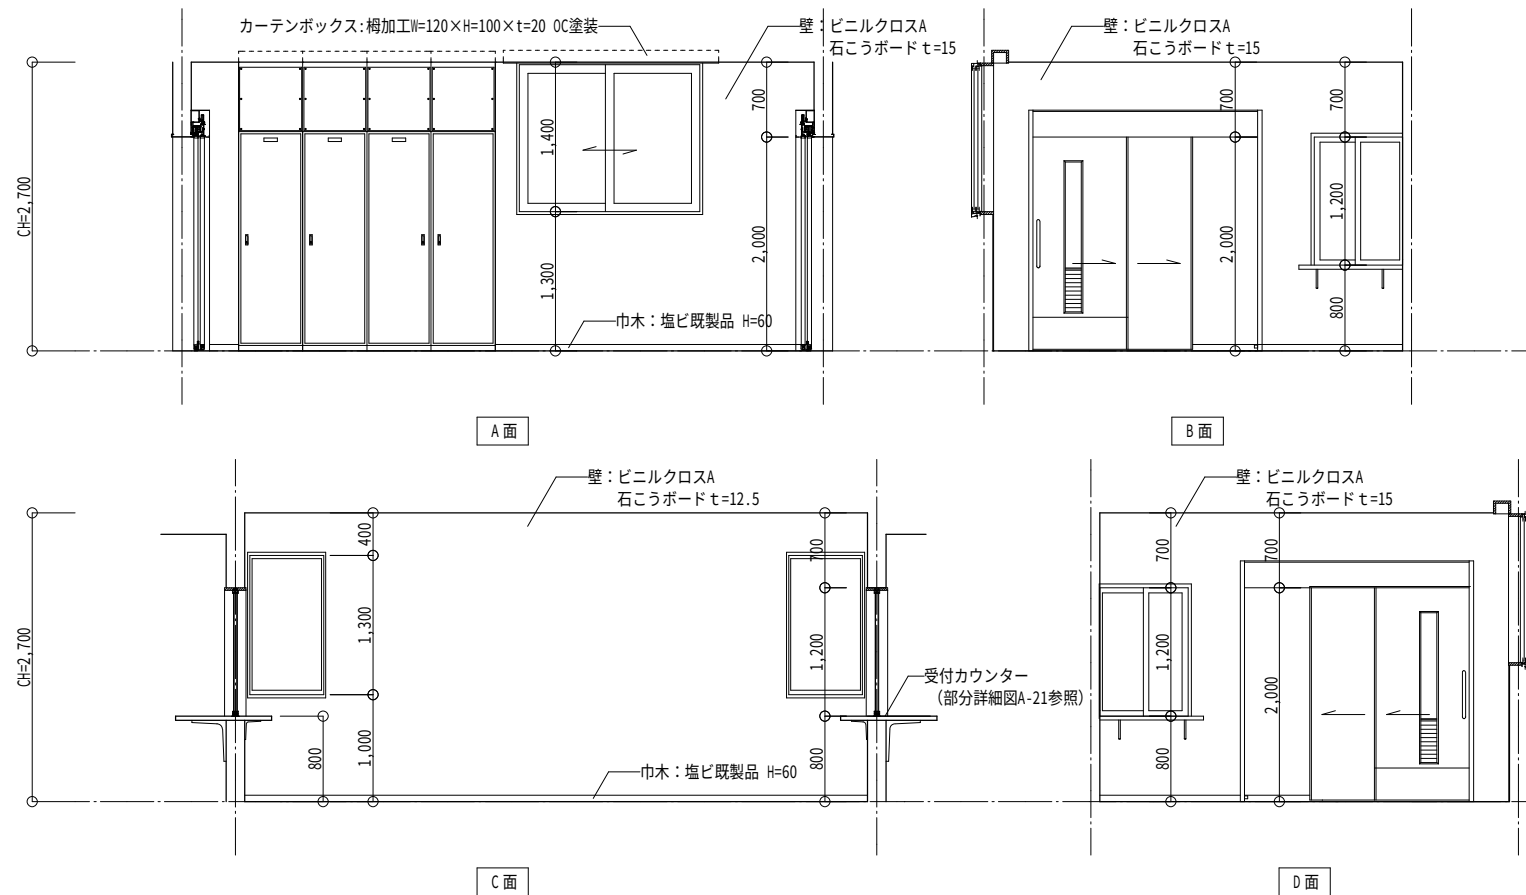





展開図 3

--	--	--	--	--

株式会社 白兔設計事務所

鳥取県知事 登録番号 第05-142号
管理建築士(一級建築士登録番号 202791) 藪田 浩明

PROJECT.NO	DATE	DRAWING BY.
2026-01	2026. 8	一級建築士登録番号 第314245号 中島 直行
DRAWING.NO	SCALE	
A - 20	A2: 1/50 A3: 70.7%縮小	

  

玄関ルーバー柱脚部分詳細図 S = 1 / 2 0

2 消火器ボックス（埋込）部分詳細図

$$S = 1 / 30$$


3 消火器ボックス（埋込）部分詳細図




$$S = 1 / 30$$

4 受付カウンター部分詳細図



正面図

5 リビング化粧柱柱脚部分詳細図
 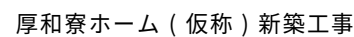
$$S = 1 / 20$$

$$S = 1 / 20$$


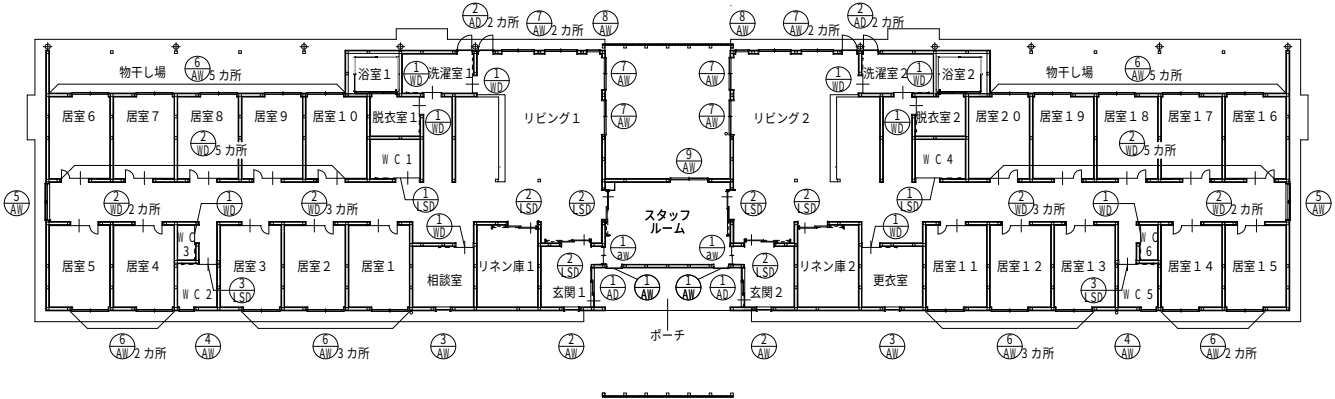
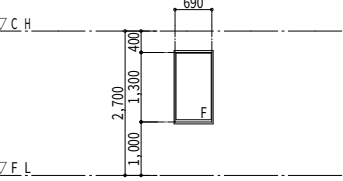
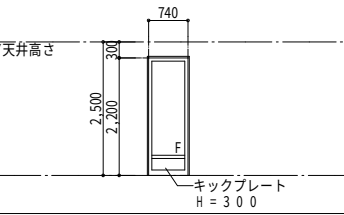
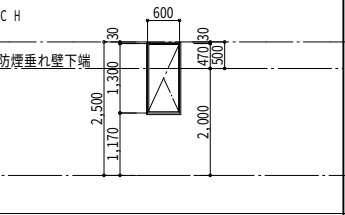
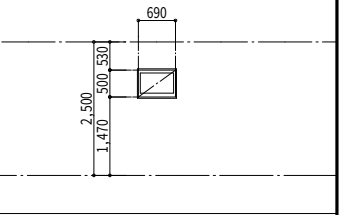
部分詳細図









CHECKED BY.






株式会社 白兔設計事務所

鳥取県知事 登録番号 第05-142号
管理建築士(一級建築士登録番号 202791) 藪田 浩明

PROJECT NO	DATE	DRAWING BY 一級建築士登録番号 第314245号 中島 直行
2026-01	2026. 8	
DRAWING NO	SCALE	
A - 21	A2: 図示 A3: 70.7%縮小	


	名 称	A W - 1 F I X 窓	2ヶ所	A W - 2 F I X 窓	2ヶ所	A W - 3 縦すべり出し窓	2ヶ所	A W - 4 横すべり出し窓	2ヶ所
	形 状								
	仕 様	住宅用 アルミサッシ（カラー）木造用半外付 見込 7 0		住宅用 アルミサッシ（カラー）木造用半外付 見込 7 0		住宅用 アルミサッシ（カラー）木造用半外付 見込 7 0		住宅用 アルミサッシ（カラー）木造用半外付 見込 7 0	
	金 物	木製額縁、その他標準金物一式		木製額縁、その他標準金物一式		木製額縁、カムラッチハンドル、すべり出しアーム		木製額縁、カムラッチハンドル、すべり出しアーム	
	備 考	-		-		開放角度 4 5 度以上、ハンドル位置 1 , 5 0 0 以下		-	

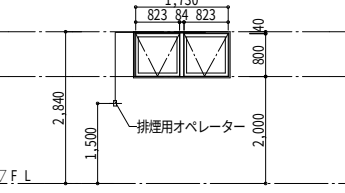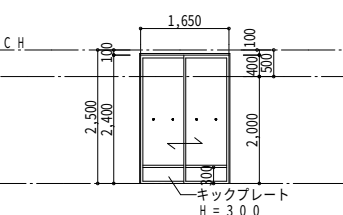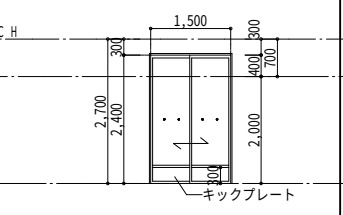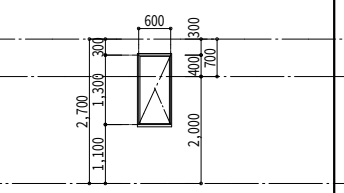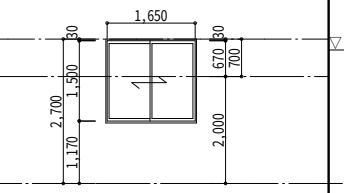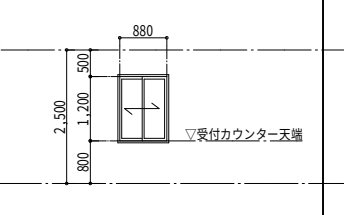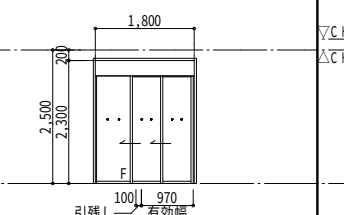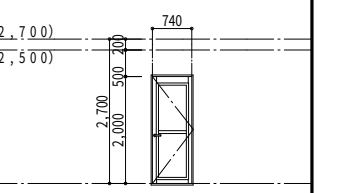名 称	A W - 5 2連外倒し窓	2ヶ所	A W - 6 引違い窓	20ヶ所	A W - 7 引違い窓	8ヶ所	A W - 8 縦すべり出し窓	2ヶ所	A W - 9 引違い窓	1ヶ所	a w - 1 引違い窓	2ヶ所	A D - 1 F I X 袖付き 2 連片引き自動ドア	2ヶ所	A D - 2 採風勝手口ドア	4ヶ所
形 状																
仕 様	住宅用 アルミサッシ（カラー）木造用半外付 見込 7 0		住宅用 アルミサッシ（カラー）木造用半外付 見込 7 0		住宅用 アルミサッシ（カラー）木造用半外付 見込 7 0		住宅用 アルミサッシ（カラー）木造用半外付 見込 7 0		住宅用 アルミサッシ（カラー）木造用半外付 見込 7 0		カラーアルミ ビル用サッシ カウンター用 見込み 7 0		ビル用 アルミサッシ（カラー） 枠見込 1 6 0		住宅用 アルミサッシ（カラー）木造用半外付 見込 7 0	
金 物	木製額縁、網戸、すべり出しアーム		木製額縁、サポートハンドル、クレセント、サブロック		木製額縁、サポートハンドル、クレセント、サブロック		木製額縁、カムラッチハンドル、すべり出しアーム		木製額縁、大型引手、クレセント、網戸、戸車		木製額縁（内外 t = 2 5 × W = 7 0 ） 、 据込引手		シリンダー錠（内部サムターン、フラットタイプ）		木製額縁、レバーハンドル、D C 、網戸、シリンダー錠	
備 考	その他標準金物一式		換気框、その他標準金物一式		その他標準金物一式		-		その他標準金物一式		クレセント、戸車、その他標準金物一式		下枠 S U S レール、ドアエンジン、無目付センサー		丁番、S U S 下枠、その他標準金物一式	
硝 子	複層ガラス（F L 3 t + A 1 2 t + F L 3 t）		複層ガラス（F L 3 t + A 1 2 t + T P 5 t）		複層ガラス（F L 3 t + A 1 2 t + F L 3 t）		複層ガラス（F L 3 t + A 1 2 t + F L 3 t）		複層ガラス（F L 3 t + A 1 2 t + F L 3 t）		T P 4 t		T P 6 t		複層ガラス（F L 3 t + A 1 2 t + F L 3 t）	
参 考 品 番	開放角度 4 5 度以上		-		-		開放角度 4 5 度以上、ハンドル位置 1 , 5 0 0 以下		-		-		飛散防止フィルム		-	

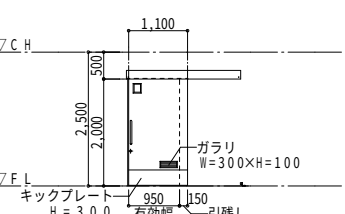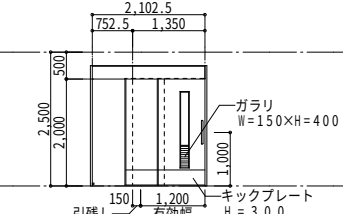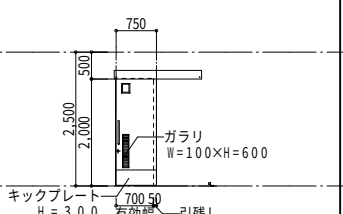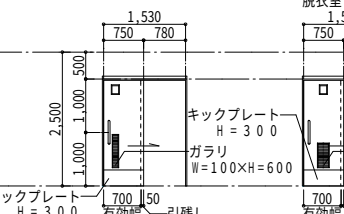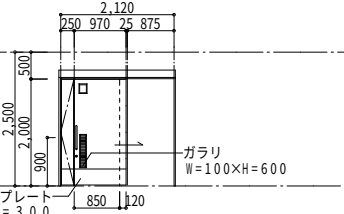名 称	L S D - 1 片引き戸（戸袋無し）	2ヶ所	L S D - 2 2連片引き戸（戸袋無し）	6ヶ所	L S D - 3 片引き戸（戸袋無し）	2ヶ所		W D - 1 片引き戸	8ヶ所	W D - 2 子扉付きハンガー戸	20ヶ所	
形 状												
仕 様	扉：化粧銅板 t = 0 . 6 芯材：ペーパーコア 枠：溶融亜鉛メッキ銅板 t = 1 . 2 （焼付塗装）		扉：化粧銅板 t = 0 . 6 芯材：ペーパーコア 枠：溶融亜鉛メッキ銅板 t = 1 . 2 （焼付塗装）		扉：化粧銅板 t = 0 . 6 芯材：ペーパーコア 枠：溶融亜鉛メッキ銅板 t = 1 . 2 （焼付塗装）			木質フラッシュ t = 3 6 （特殊化粧シート） 枠見込 2 1 0		扉：単板積層材 + 不燃面材 t = 3 . 0 （化粧シート貼り） 芯材：ペーパーコア 枠：溶融亜鉛メッキ銅板 t = 1 . 2 （焼付塗装）		
金 物	上部ハンガーレール、吊車、大型バーハンドル、戸当り		上部ハンガーレール、吊車、大型バーハンドル、戸当り		上部ハンガーレール、吊車、大型バーハンドル、戸当り			木製額縁（既製品）、上部ハンガーレール、吊車、戸当り		上部ハンガーレール、吊り車、戸当り		
硝 子	型板ガラス（カスミ） 4 t		透明ガラス 5 t		型板ガラス（カスミ） 4 t			型板ガラス（カスミ） 4 t		透明ガラス 5 t		
備 考	-		ガラリはリネン庫、スタッフルームのみ設置		-			ガラリ：W = 1 0 0 × H = 6 0 0 は W C 3 . 6 、更衣室、相談室に使用 ガラリ：W = 1 0 0 × H = 9 0 0 は脱衣室に使用		-		
参考品番	三和シャッター工業株式会社 スムード 戸袋無し		三和シャッター工業株式会社 スムード 戸袋無し		三和シャッター工業株式会社 スムード 戸袋無し			株式会社 L I X I L ランシッ S		株式会社 コマニー 福祉施設向け木造ドア		

＜特記事項＞															
・建具姿図は内観図とする。								＜ 凡 例 ＞							
・建具金物は特記なき限りステンレスとすること。								D C ： ドアクローザー（特記無き限りストップ付きとする）							
・ガラス押えシーリングはシリコン系とすること。								F ： F I X 嵌め殺し窓							
・標準金物一式は取付ネジ・ビス、シーリング材等を示す。								P ： アルミパネル（仕様は特記による）							
・クレセントの高さ F L 1 , 5 0 0 以下とすること。								F L （ガラス符号）： 透明板ガラス							
・アルミサッシは 1 5 cm ストッパー付きとすること。								F （ガラス符号）： 型板ガラス							
・網戸はガラス繊維入り合成樹脂ネットとすることとすること。								T P （ガラス符号）： 透明強化ガラス							
・特記なき木製額縁は検集成材とする。								A （ガラス符号） ： 中空層							
・木製枠及び木製額縁は 0 C 塗装とすること。															
・木製建具丁番は、ステンレス製 3 点吊りとすること。															
・網戸は合成樹脂製とすること。															



厚和寮ホーム（仮称）新築工事		CHECKED BY.					株 式 会 社 白 兔 設 計 事 務 所	鳥取県知事 登録番号 第 0 5 - 1 4 2 号 管理建築士（一級建築士登録番号 2 0 2 7 9 1 ） 飯田 浩明	PROJECT.NO	DATE	DRAWING BY.	
									2026-01	2026. 8	一級建築士登録番号 第 314245 号	
建 具 キ ー プ ラ ン ・ 建 具 表									DRAWING.NO	SCALE	中 島 直 行	
									A - 22	A2：1/100 A3：70.7%縮小		

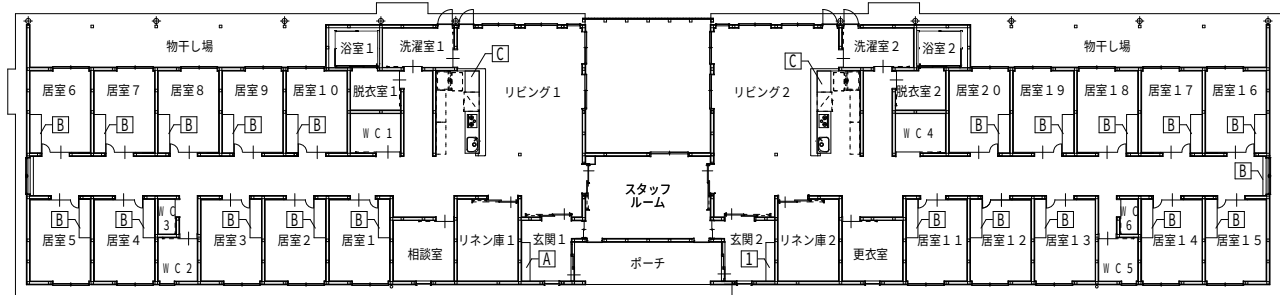

家具キープラン


家具キープラン

A 玄関下足入れ (扉付き) S=1/30

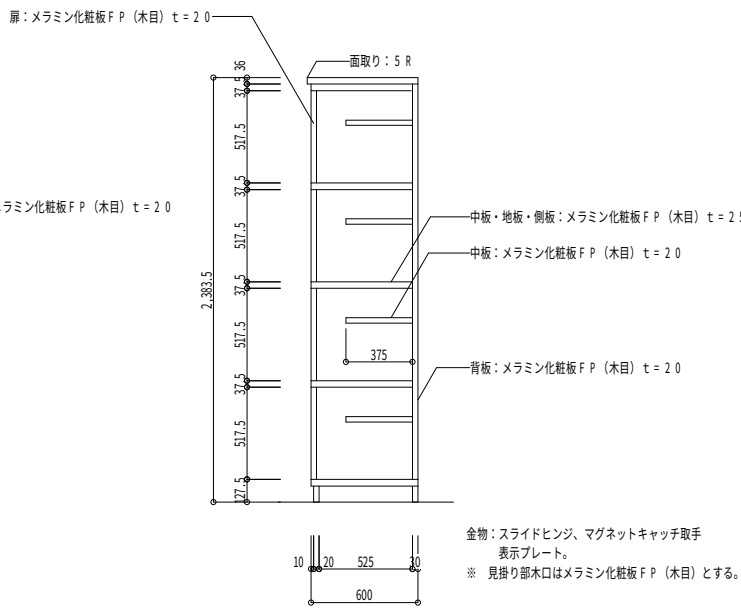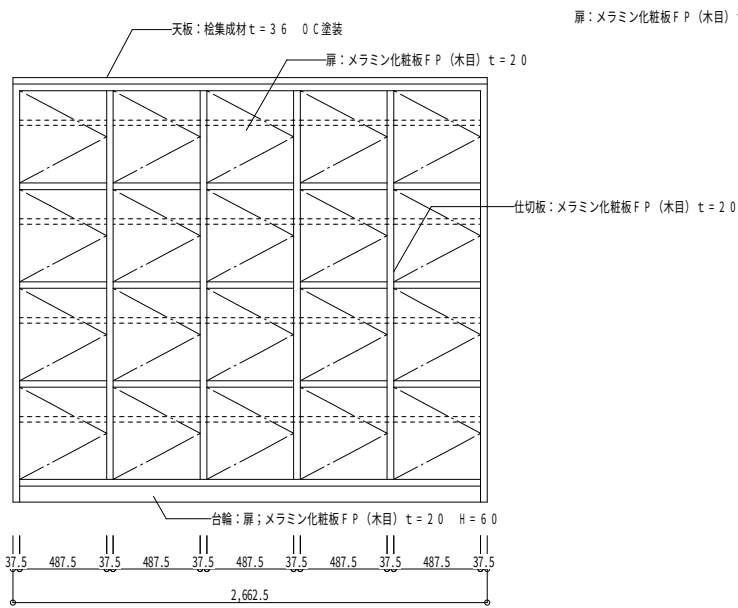

金物：スライドヒンジ、マグネットキャッチ取手
表示プレート。
※ 見掛け部木口はメラミン化粧板 F P (木目) とする。

B 居室1～20収納 (折れ戸) 詳細図 S=1/30

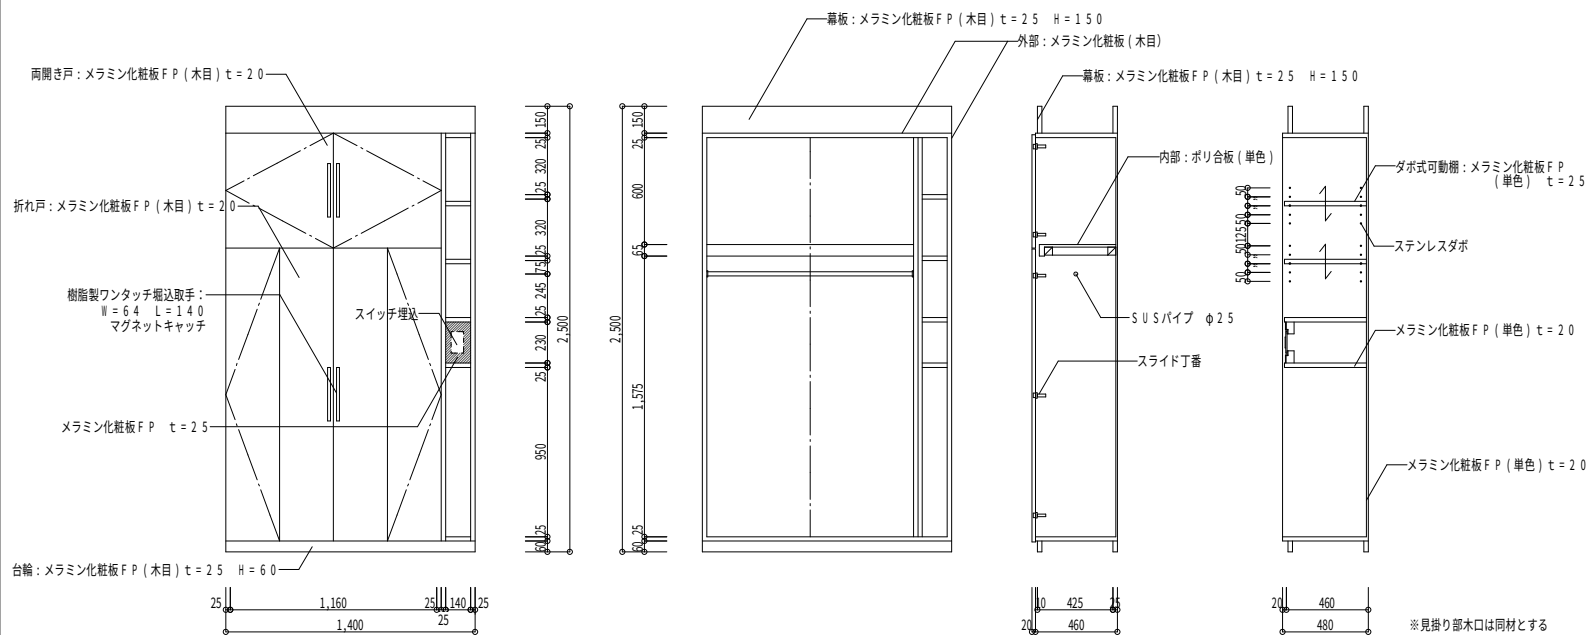


埋め込みスイッチ部分詳細図 S=1/10

スイッチ部のパネルは押し込みに対して内部より補強すること
背面は配線用の孔を設けること
開口寸法は電気設備と調整のこと

※見掛け部木口は同材とする

C 配膳台詳細図 S=1/30

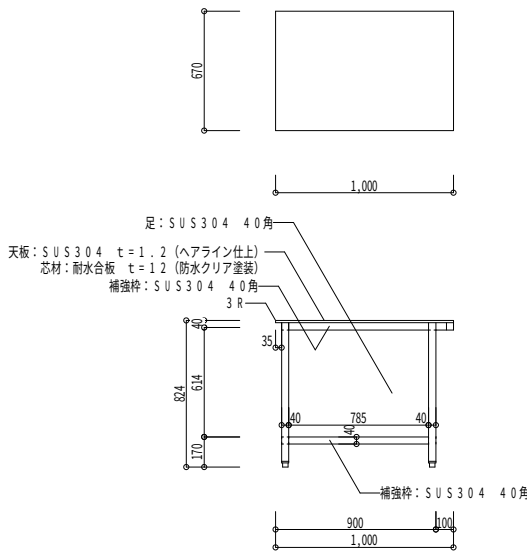

厚和寮ホーム (仮称) 新築工事







家具キープラン・家具図

CHECKED BY.

株式会社 白兔設計事務所

鳥取県知事 登録番号 第05-142号
管理建築士 (一級建築士登録番号 202791) 藪田 浩明

PROJECT.NO	DATE	DRAWING BY.
2026-01	2026. 8	一級建築士登録番号
DRAWING.NO	SCALE	第314245号
A - 23	A2 : 1/30 A3 : 70.7%縮小	中島 直行

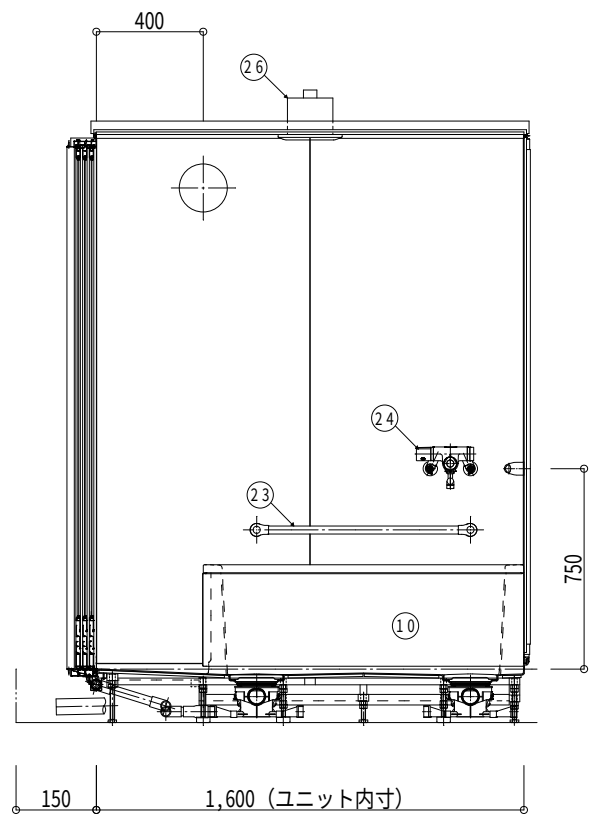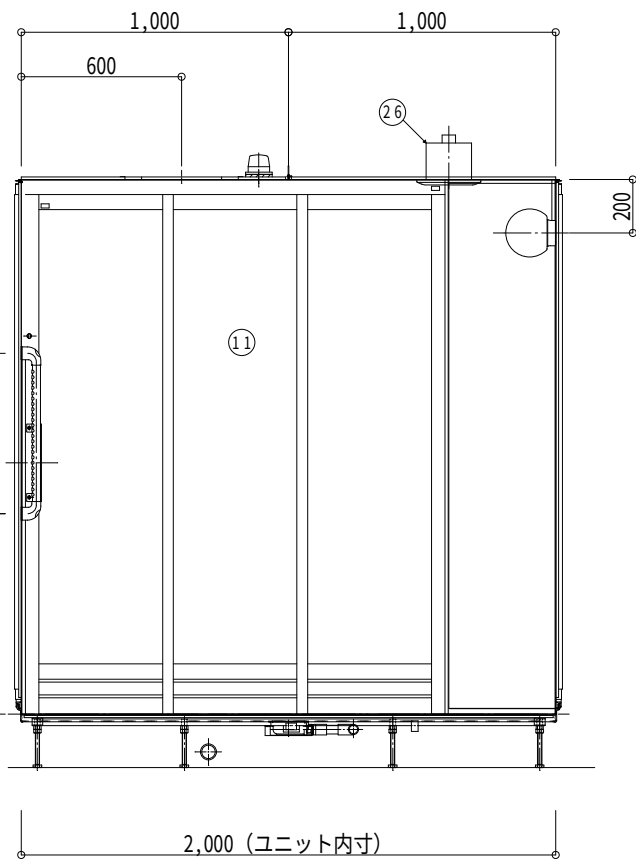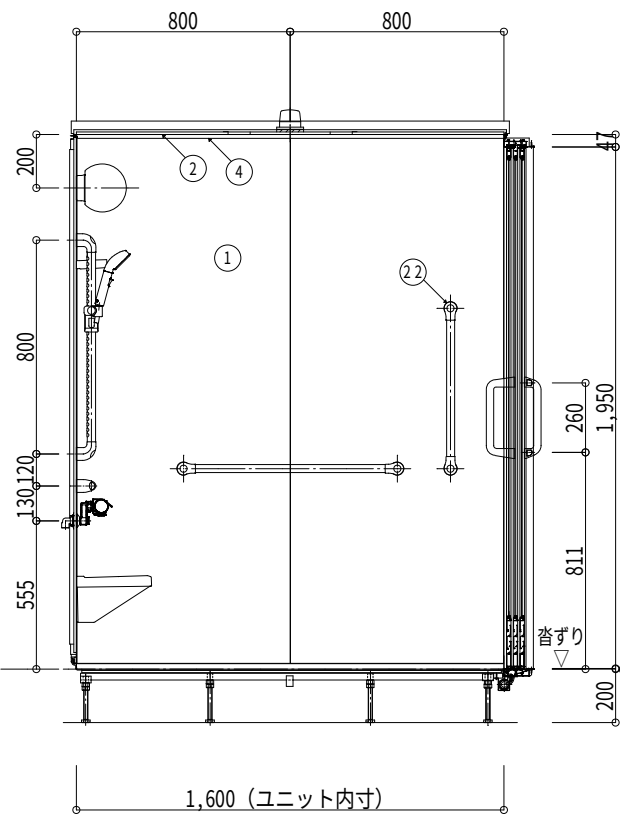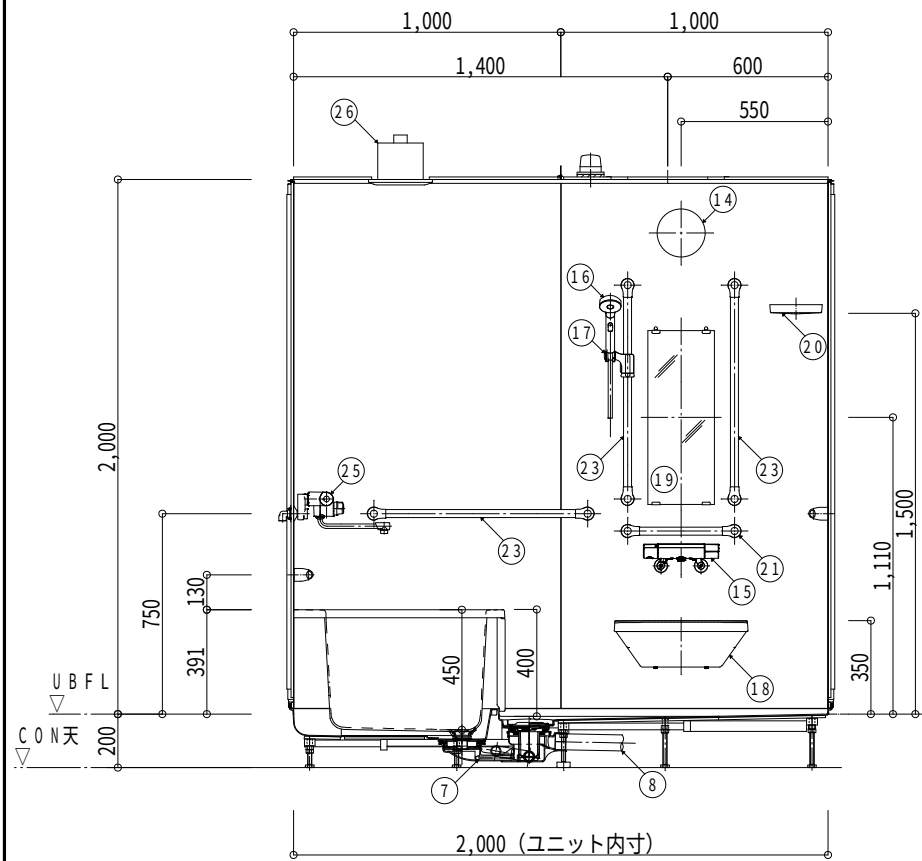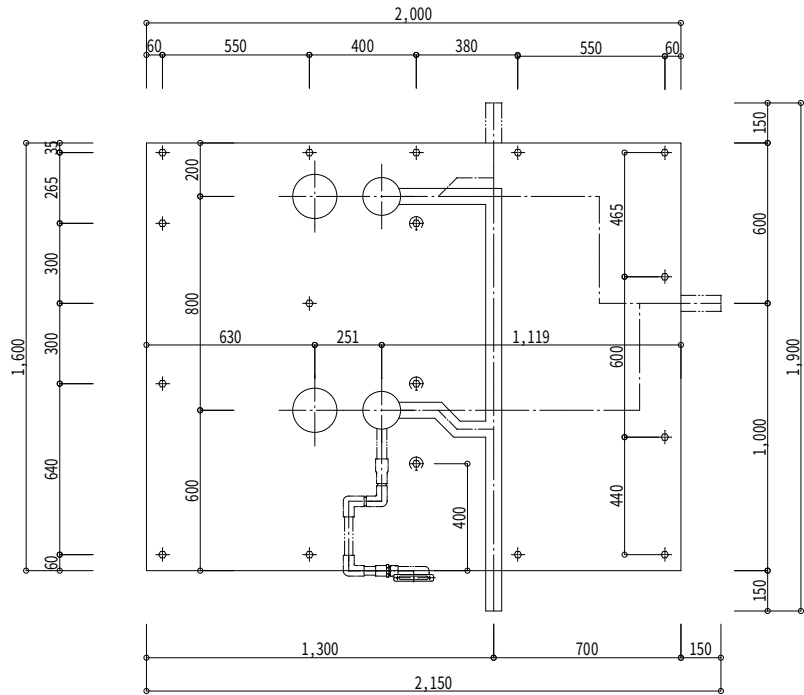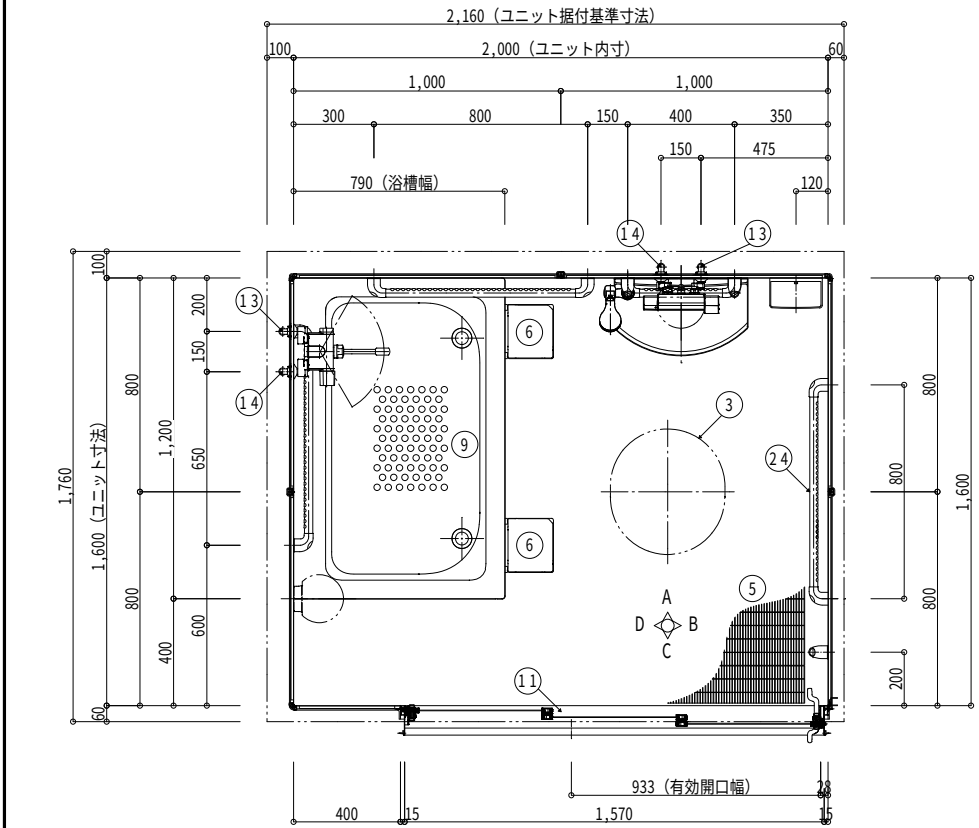

参考品番 AHKN02-1620 AR勝手		
No	品名	仕様
①	壁	eパネル
②	天井	eパネル
③	天井点検口	469X429 (楕円) 1ヶ所 蓋:eパネル
④	天井廻り縁	樹脂製
⑤	床	FRP製 (フラッグストーンフロア仕様)
⑥	排水口カバー	FRP製 (フラッグストーンフロア仕様)
⑦	トラップ	ASA製 封水50mm ささっと排水口 (2ヶ所)
⑧	雑排水管	VP50A (Wスピード排水対応品)
⑨	浴槽	FRP製 色:ビュアホワイト (排水口2ヶ所)
⑩	エプロン	ABS製 色:ビュアホワイト (浴槽跨ぎ400mm)
⑪	ドア	3枚引き戸:W1600 (3mm段差) 色:ホワイト 面材:スチロール 把手:ホワイト
⑫	LED照明	フラネット照明 LED球電球色 11.2W 2灯 1.6mm2芯VVVF2m付
⑬	給水管	材工共別途 接続口R1/2 (PT1/2B)
⑭	給湯管	材工共別途 接続口R1/2 (PT1/2B)
⑮	混合水栓	洗い場側:サーモ式シャワー付混合水栓 GKY9PK41*GM (Panasonic)
⑯	シャワーヘッド	W水流シャワーヘッドワンタッチ (メタル)
⑰	シャワーフック	ワンタッチスライド式 リラインス製 色:ホワイト R29L
⑱	洗面器置台	ABS製 色:ホワイト
⑲	鏡	シンプルミラー:W250×H650 (防湿型)
⑳	収納棚	ライトシェルフ 1段 PP製 (色:ホワイト)
㉑	I型握りバー	樹脂被膜製凸凹付 L=400 1本
㉒	I型握りバー	樹脂被膜製凸凹付 L=600 1本
㉓	I型握りバー	樹脂被膜製凸凹付 L=800 4本
㉔	I型握りバー	樹脂被膜製凸凹付 L=800 1本
㉕	浴槽専用混合水栓	定量止水サーモ混合水栓 MTB170R2PC (KVK製) (現場加工) (吐水口:L=240)
㉖	換気扇 (M工事)	パナソニック製:天井埋込型換気扇 (開口:□177)

厚和寮ホーム (仮称) 新築工事


(参考) ユニットバス詳細図

CHECKED BY.

株式会社 白兔設計事務所

鳥取県知事 登録番号 第05-142号
管理建築士 (一級建築士登録番号 202791) 飯田 浩明

PROJECT.NO	DATE	DRAWING BY.
2026-01	2026. 8	
DRAWING.NO	SCALE	
A - 24	A2: 1/20 A3: 70.7%縮小	

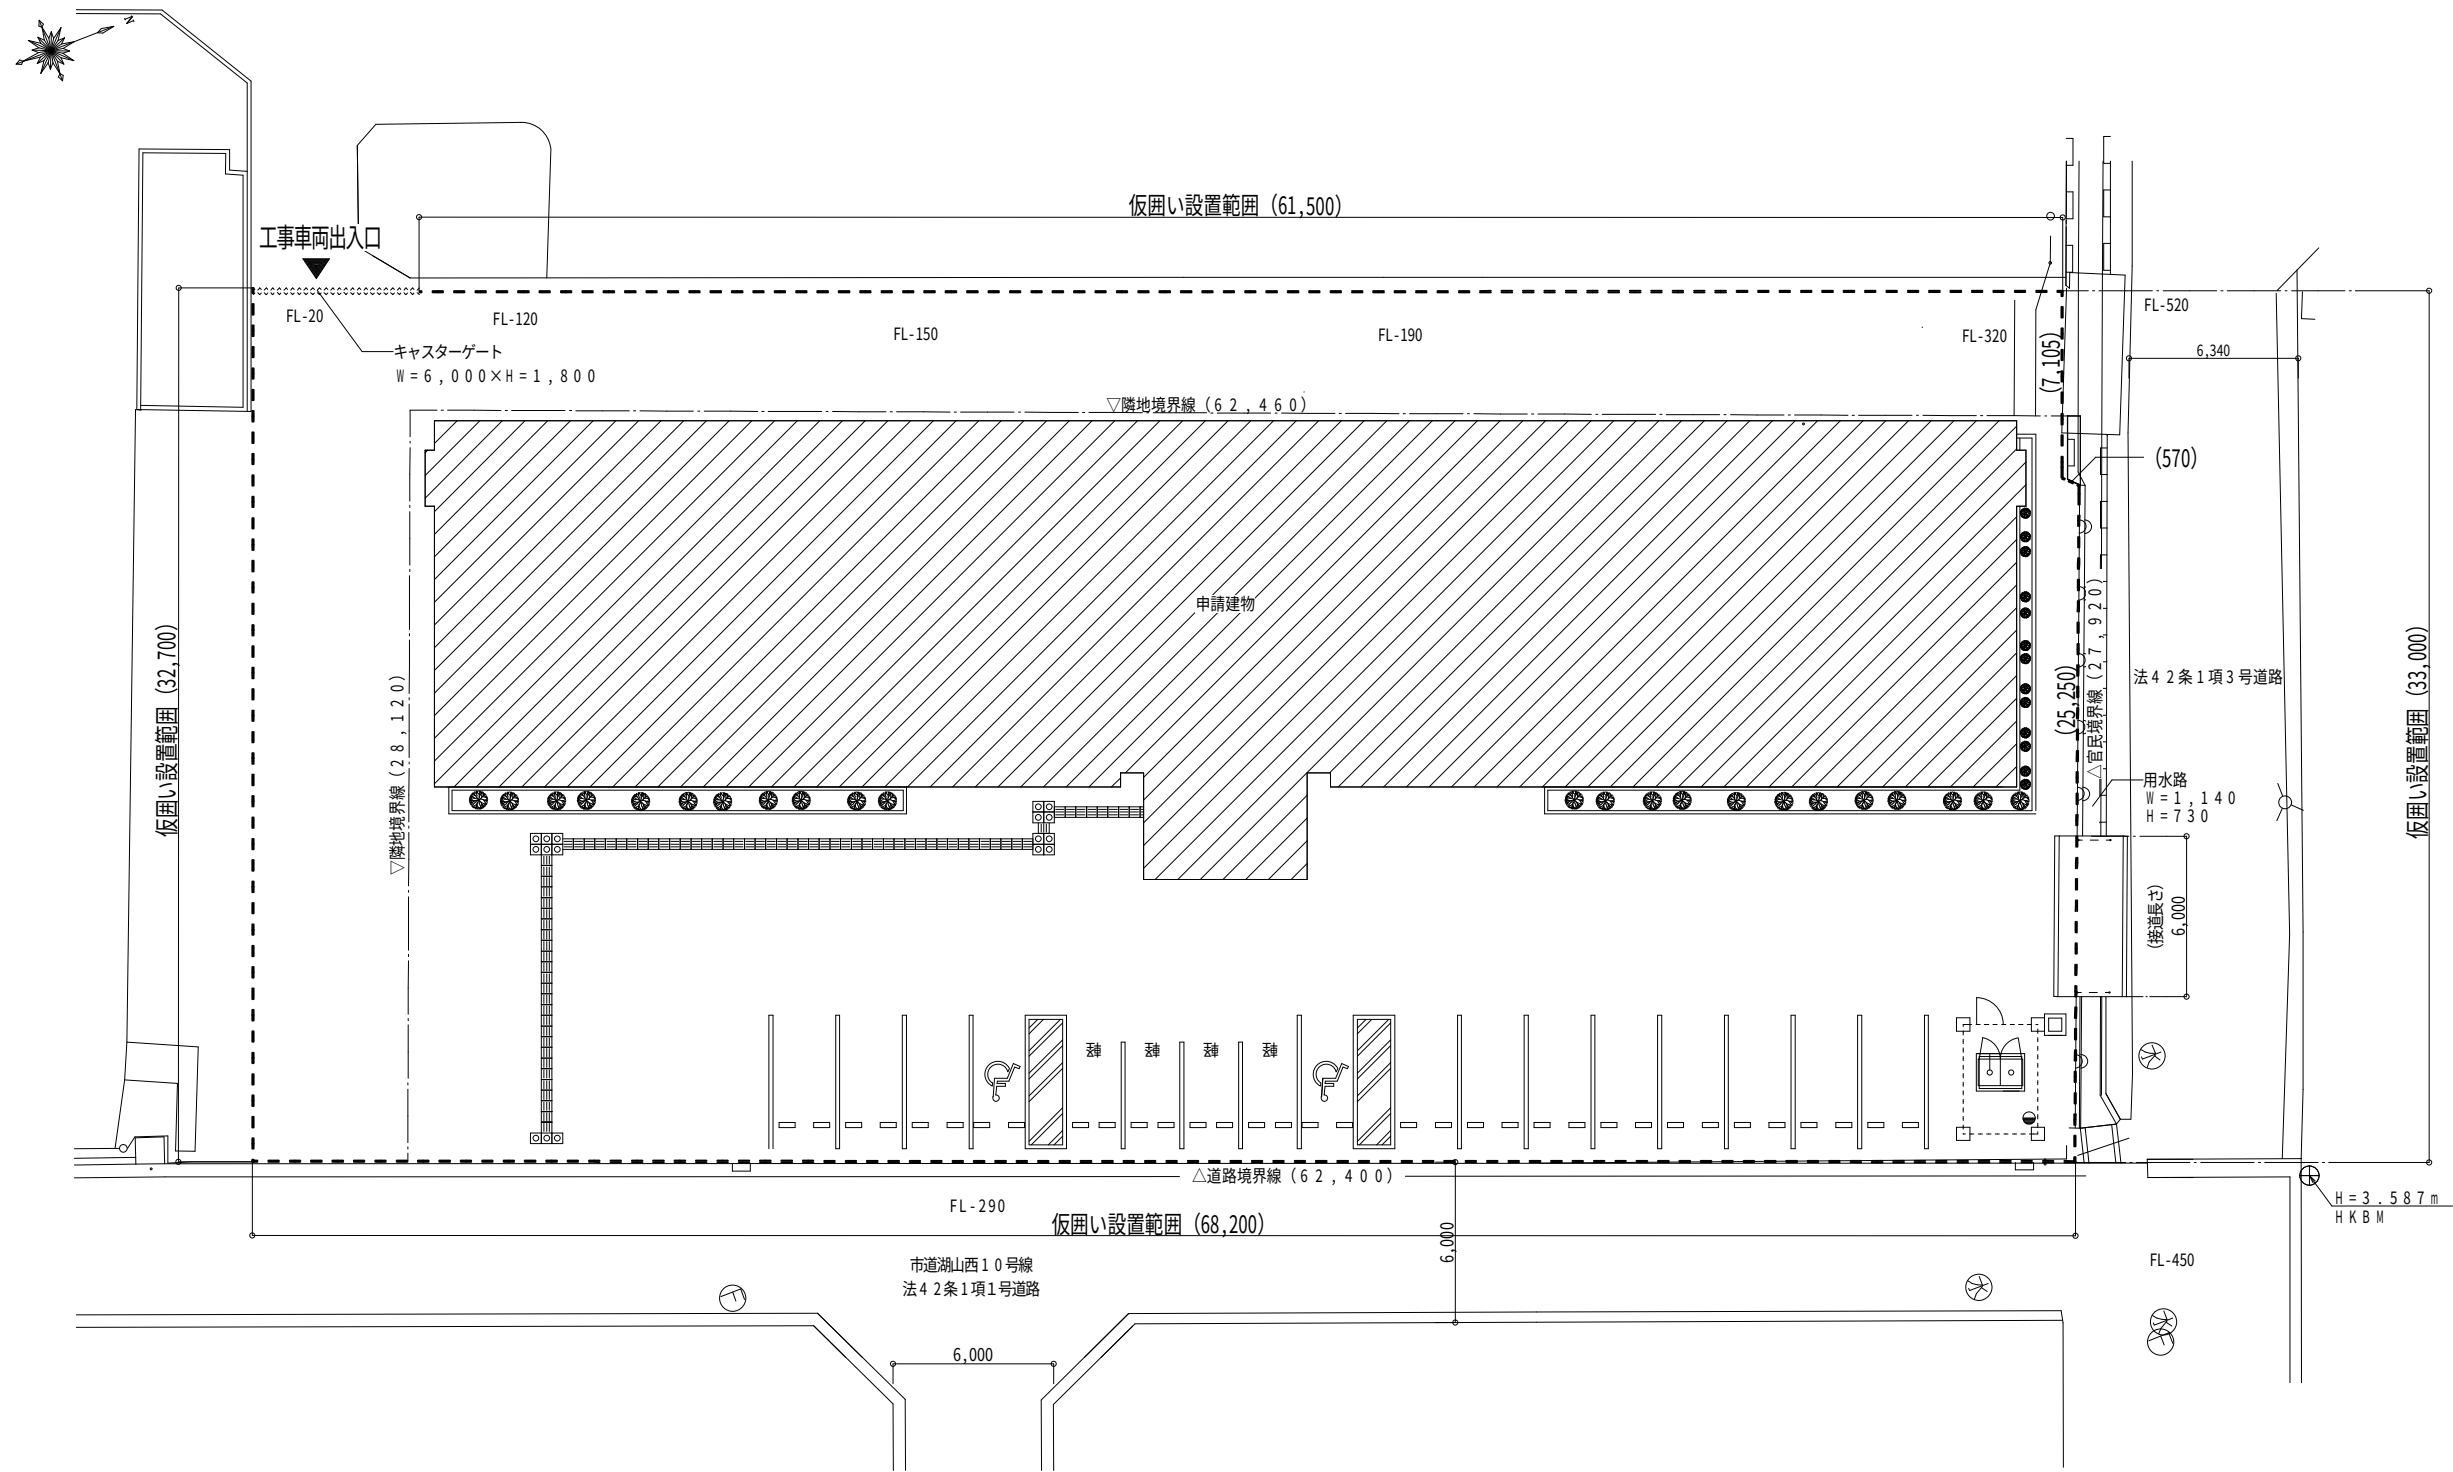

仮設計画図 1 / 200

凡例
--- 仮囲い：成形銅板 H=2,000を示す

厚和寮ホーム（仮称）新築工事

（参考）仮設計画図

CHECKED BY.

株式会社 白兔設計事務所

鳥取県知事 登録番号 第05-142号
管理建築士（一級建築士登録番号 202791） 飯田 浩明

PROJECT.NO	DATE	DRAWING BY.
2026-01	2026. 8	一級建築士登録番号 第314245号 中島 直行
DRAWING.NO	SCALE	
A - 25	A2 : 1/200 A3 : 70.7%縮小	